



PILISSZÁNTÓ KÖZSÉG SZABÁLYOZÁSI TERVE

BELTERÜLET ÉS ZÁRTKERT

M=1:2000

1. melléklet a 11/2016. (IX: 14.) Önkormányzati rendelethez

EKO '96 Kft
1122 Budapest, Alma u. 9.



TERVEZŐK	TELEPÜLÉSRENDEZÉS	EKO '96 KFT	KÁLMÁN KINGA	TT1 13-0776
	TÁJRENDEZÉS ÉS KÖRNYEZETALAKÍTÁS	ÉK-Műhely BT FRAMA 01 dBH KFT FRAMA 01 dBH KFT	VELKER GYÖNGYI HARMATHNÉ BUNA VIKTÓRIA BUNA BÉLA PhD	K1 01-5112 TK 01-5153 SZKV-1.3, SZKV-1.2
	KÖZLEKEDÉS	HECKENAST&HECKANAST BT	HECKANAST JUDIT	01-5295 K1d-1
	KÖZMŰVESÍTÉS HÍRKÖZLÉS	KÉSZ TERVEZŐ KFT	HANCZÁR ZSOLTNÉ Te-T, Th-T, Tv-T	MK 01-2418
	ÖRÖKSÉGVÉDELEM	ÉK-Műhely BT régészet	RÁTH MIKLÓSNÉ TÓTH IBOLYA KUSTÁR ROZÁLIA	É1-13-0006 90XZ52

JELMAGYARÁZAT

KÖTELEZŐ SZABÁLYOZÁSELEMEK ÉS EGYÉB JÖRGSZABÁLYAI ELRENDÉLT KÖTELEZŐ ELEM

	BELTERÜLET HATÁRA (TERVEZETT)
	TERVEZETT SZABÁLYOZÁSI VONAL
	SZABÁLYOZÁSI SZÉLESSÉG (m)
	ÉPÍTÉSI ÖVEZET, ÖVEZET HATÁRA
	KÖTELEZŐ MEGSZÜNTETŐ JEL
	VÍZFOLYÁS MENTÉN A TELEK RE NEM ÉPÍTHETŐ, KÖTELEZŐEN BEÜLTETENDŐ RÉSZ
	TÖMBBELŐBEN FEKVŐ, SAJÁTOS IGENYŰ TELEK
	TELEKCSOPORT ÚJRAOSZTÁSSAL ÉRINTETT TERÜLET HATÁRA
	VEDŐTERÜLET, VEDŐTÁVOLSÁG, VEDŐSÁV HATÁRA
	ORSZÁGOS MELLEKÜT TENGELYTŐL MÉRTE 50 M-FS KORLÁTOZÁS HATÁRA KULTURÁLIS TERÜLETEN
	KÖZTERÜLET TAGOZÓDÁSA
	KÖZTERÜLET ZÖLDFELÜLETKENT FENNTARTANDÓ RÉSZ
	TÁVI ATI INFRASTRUKTÚRA ELEM HELYSZÍNTJÉRE
	GYALOGÚT
	TÚRAKÉREKPAR ÚT
	MŰEMLEK
	MŰEMLEKI KÖRNYEZET TELEKSZOMSZÉDSÁG ALAPJÁN
	RÉGESZETI LELŐHELY HATÁRA
	ÚJ RÉGESZETI LELŐHELY HATÁRA
	VILÁGOROKSÁGI VÁROMÁNYOS HELYSZÍN HATÁRA (Egyetlen az országban és a világban ismert helyszínek, valamint az egyetemes és nemzeti örökség)

	NATURA 2000 HÁLÓZAT (NEM VÉDETT, NEM VÉDETT, NEM VÉDETT)
	KIEMELT JELENTŐSÉGŰ TERMÉSZET-MEGŐRZÉSI TERÜLET
	ORSZÁGOS JELENTŐSÉGŰ TERMÉSZETVÉDELMI TERÜLET
	ORSZÁGOS JELENTŐSÉGŰ VEDÉTT FORRÁS 10 M-FS VEDŐTÁVOLSÁGAL BELÜLI HÖRÖGÖSÉGI VEDŐIDOM
	ORSZÁGOS JELENTŐSÉGŰ VEDÉTT BARLANG
	ORSZÁGOS JELENTŐSÉGŰ VEDÉTT BARLANG FELSZÍNI VEDŐTERÜLETE
	ORSZÁGOS ÖKOLÓGIAI HÁLÓZAT MASTERÜLET ÖVEZETE
	ORSZÁGOS ÖKOLÓGIAI HÁLÓZAT ÖKOLÓGIAI FOLYOSÓ ÖVEZETE
	ORSZÁGOS ÖKOLÓGIAI HÁLÓZAT PUFFERTERÜLET ÖVEZETE
	TÁJLÉPVÉDELMI SZIMPONTTÓL KIEMELTEN KEZELENDŐ TERÜLET ÖVEZETE (BÁTI Tervezésnek pontosságát elhárítása)
	ÜZEMTERVEZETT ERDŐ HATÁRA
	ORSZÁGOS VÍZMINŐSÉGVÉDELMI TERÜLET HATÁRA
	NYILT KARSZT TERÜLET HATÁRA
	DELVÍZARTATERÜLET HATÁRA
	KARSZTKÜT BELSŐ VEDŐÖVEZETE
	KARSZTKÜT BELSŐ VEDŐIDOM HATÁRA
	KARSZTKÜT KÜLSŐ VEDŐIDOM HATÁRA
	KARSZTKÜT VEDŐIDOM "A" ZÓNÁJA
	KARSZTKÜT VEDŐIDOM "B" ZÓNÁJA
	CSATORNÁZANDÓ TERÜLET HATÁRA
	ELŐVÁSÁRLÁSI JOGGAL ÉRINTETT TELEK

TERÜLETKÖLTÉSSSEL JELELT ÖVEZETEK

	ERDŐ ÖVEZETEK
	ÁLTALÁNOS MEZŐGAZDASÁGI ÖVEZETEK
	VÍZGAZDALKODÁSI ÖVEZET
	KÖZÜTI KÖZLEKEDÉSI TERÜLET
	ORSZÁGOS MELLEKÜT KÖZLEKEDÉSI TERÜLT

ÉPÍTÉSI ÖVEZETEK BETŰJELEI

Lf	FALUSIAS LAKÓÖVEZET
Vi	INTÉZMÉNY ÖVEZET
Gks	KFRESKEDÉLMI SZOLGÁLTATÓ GAZDASÁGI ÖVEZET
Gip-c	IPARI GAZDASÁGI ÖVEZET
Üh	HETVEGI HÁZAS ÖDÖLŐ ÖVEZET
K-sp	KÜLÖNLEGES TERÜLET, SPORT ÖVEZET
K-sz	KÜLÖNLEGES TERÜLET, SZENNYVÍZTISZTÍTÓ TERÜLET
K-tg	KÜLÖNLEGES TERÜLET, TURISZTIKAI GAZDASÁGI TERÜLET

ÖVEZETEK BETŰJELEI

Kö	ORSZÁGOS MELLEKÜT KÖZLEKEDÉSI ÖVEZET
Köz	KÖZMŰ ÖVEZET
Zkp	KÖZPARK ÖVEZET
Ev	VÉDELMI ERDŐ ÖVEZET
Fg	GAZDASÁGI ERDŐ ÖVEZET
Ek	KÖZJÓLÉTI ERDŐ ÖVEZET
Má	ÁLTALÁNOS MEZŐGAZDASÁGI ÖVEZET
Mk	KERTES MEZŐGAZDASÁGI ÖVEZET
V	VÍZGAZDALKODÁSI TERÜLET ÖVEZETE
Tk	TERMÉSZETKÖZELI TERÜLET ÖVEZETE
Kb-l	KÜLÖNLEGES, BEÉPÍTÉSRE NEM SZÁNT TERÜLET ÖVEZET
Kb-tu	KÜLÖNLEGES, BEÉPÍTÉSRE NEM SZÁNT TURISZTIKAI, BEMUTATÓ CELU ÖVEZET
Kb-k	KÜLÖNLEGES, BEÉPÍTÉSRE NEM SZÁNT KERTES ÖVEZET


JAVASOLT ELEM

	JAVASOLT TELEKI HATÁR
	HELYI ÉRTÉKVÉDELME JAVASOLT TERÜLET HATÁRA
	HELYI ÉRTÉKVÉDELME JAVASOLT UTCAKÉP
	HELYI ÉRTÉKVÉDELME JAVASOLT UGYRDI ÉRTÉK
	HELYI ÉRTÉKVÉDELME JAVASOLT PINCEJÁRAT
	HELYI ÉRTÉKVÉDELME JAVASOLT TÁJLÉPVÉDELMI TERÜLET HATÁRA
	HELYI TERMÉSZETVÉDELME JAVASOLT VÍZMOSÁS TERÜLETE
	TERVEZETT ERDŐSÍTÉS HATÁRA
	TERVEZETT GYORSFORGALMI ÚT TENGELYE (TERVEZETT MID, MINT TÁVATI INFRASTRUKTÚRA ELEM)
	TERVEZETT GYORSFORGALMI ÚT ALAGÚTJA
	KÜLÖNLEGES, BEÉPÍTÉSRE NEM SZÁNT TERÜLET ÖVEZET
	SZABÁLYOZÁSI ALÁTÁMASZTÓ BURKOLAT-JAVASLAT
	JAVASOLT GYÍRÁNYÚSÍTÁS
	JAVASOLT MAGÁNÚT


TÁJÉKOZTATÓ ELEM


	KARSZTKÜT
	SZENNYVÍZATEMELŐ KARSZTKÜT, KARSZTKÜT, KARSZTKÜT, KARSZTKÜT
	SZENNYVÍZTISZTÍTÓ
	NYILT AROK
	ZÁRT AROK
	132 KV-OS VILLAMOS LÉGVÉZETEK 11-17 M-FS VEDŐTÁVOLSÁGAL
	70 KV-OS VILLAMOS LÉGVÉZETEK 5,7 M-FS VEDŐTÁVOLSÁGAL
	22/0,4 KV-OS TRANSZFORMATOR
	NAGYNYOMÁSÚ FÖLDGÁZVEZETEK 27-32 M-FS VEDŐTÁVOLSÁGAL
	NAGY KÖNYNYOMÁSÚ FÖLDGÁZVEZETEK 20-25 M-FS VEDŐTÁVOLSÁGAL
	GAZFOGADÓ ÉS NYOMÁSCSOKKENÍTÓ
	KÖZIGAZGATÁS HATÁRA
	BELTERÜLET HATÁRA (MÉGLÉVŐ)
	TELEKI HATÁR
	ALRÉSLETHATÁR
	LAKÓPÜLET
	NEM LAKÓPÜLET
	GEODEZIALAG BEMÉRT ÉPÜLET
	LEGFOTÓRÓI BEMÉRT ÉPÜLET
	SZINTVONAL MAGASSÁGI ADATTAL
	DOMBORZATI ELEM, TERREPRÉZS
	GAT
	ORSZÁGOS MELLEKÜT TENGELYE
	FONTOSABB HID
	ZÁRÁNDOKUTAK
	TK ÖVEZETEN BELÜLI JÁTSZÓTERÜLET, JÁTEKOK ELHELYEZÉSE


M=1:2000 SZELVENEK HÁLÓZATA

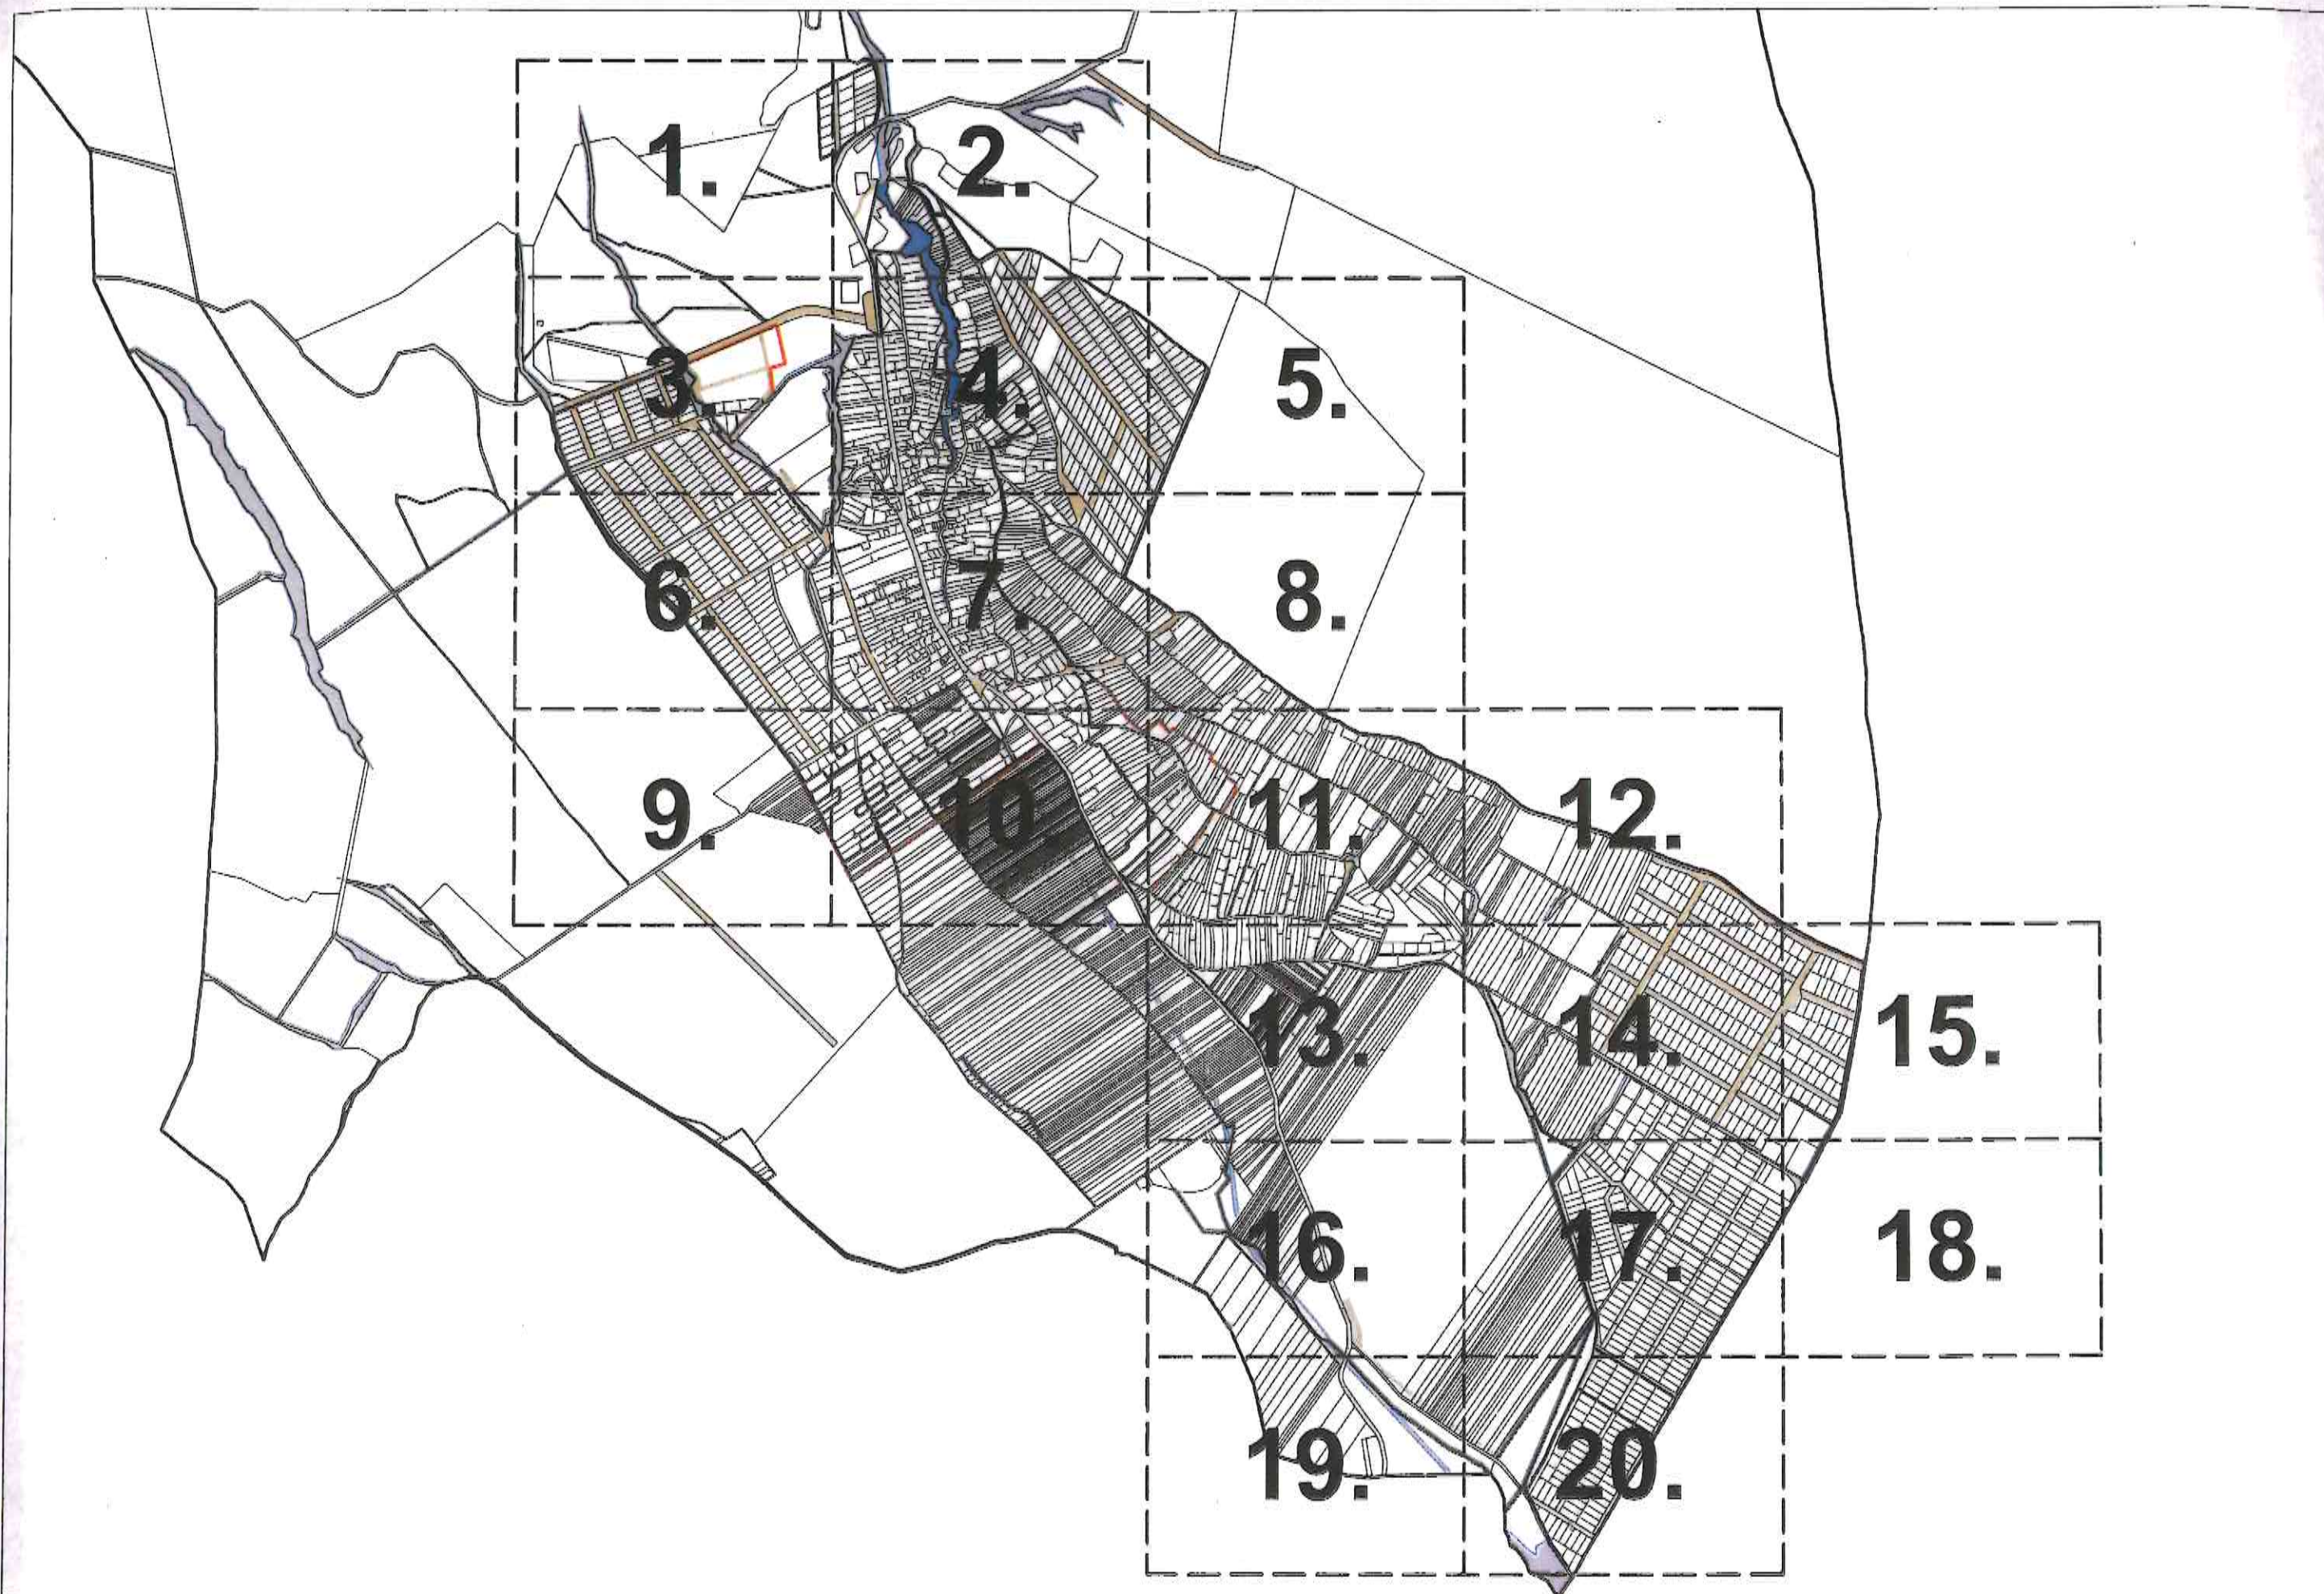





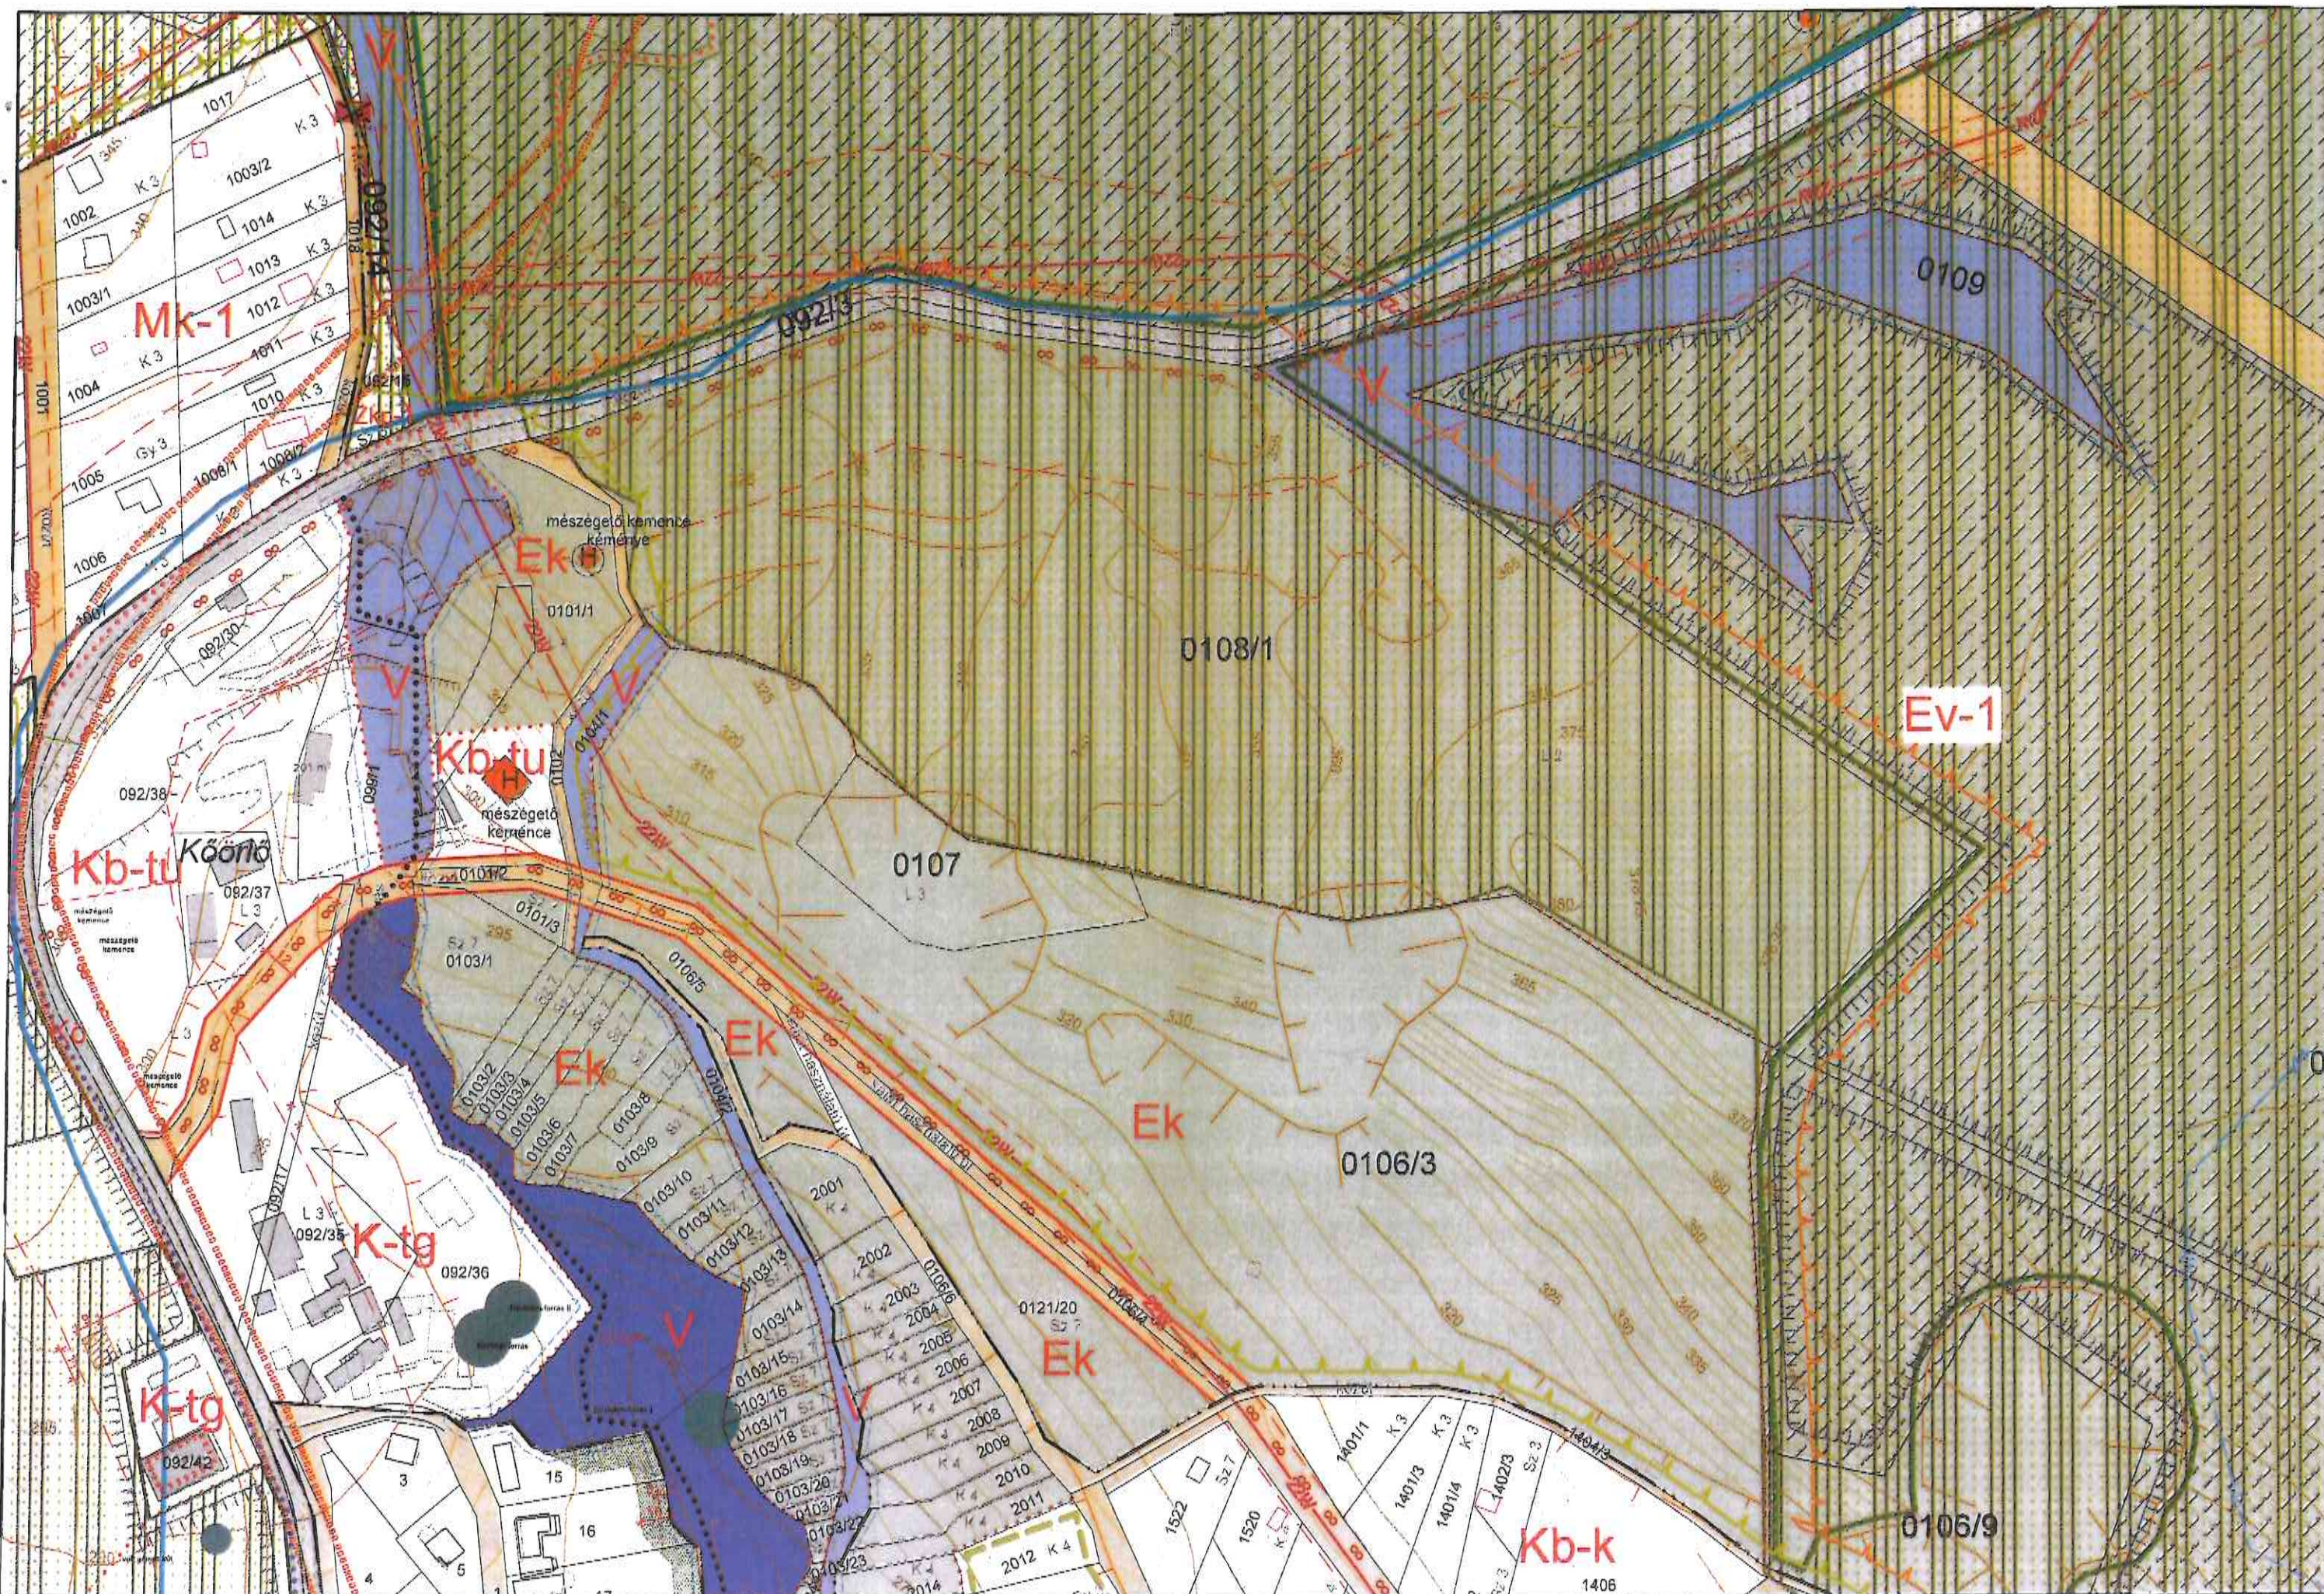


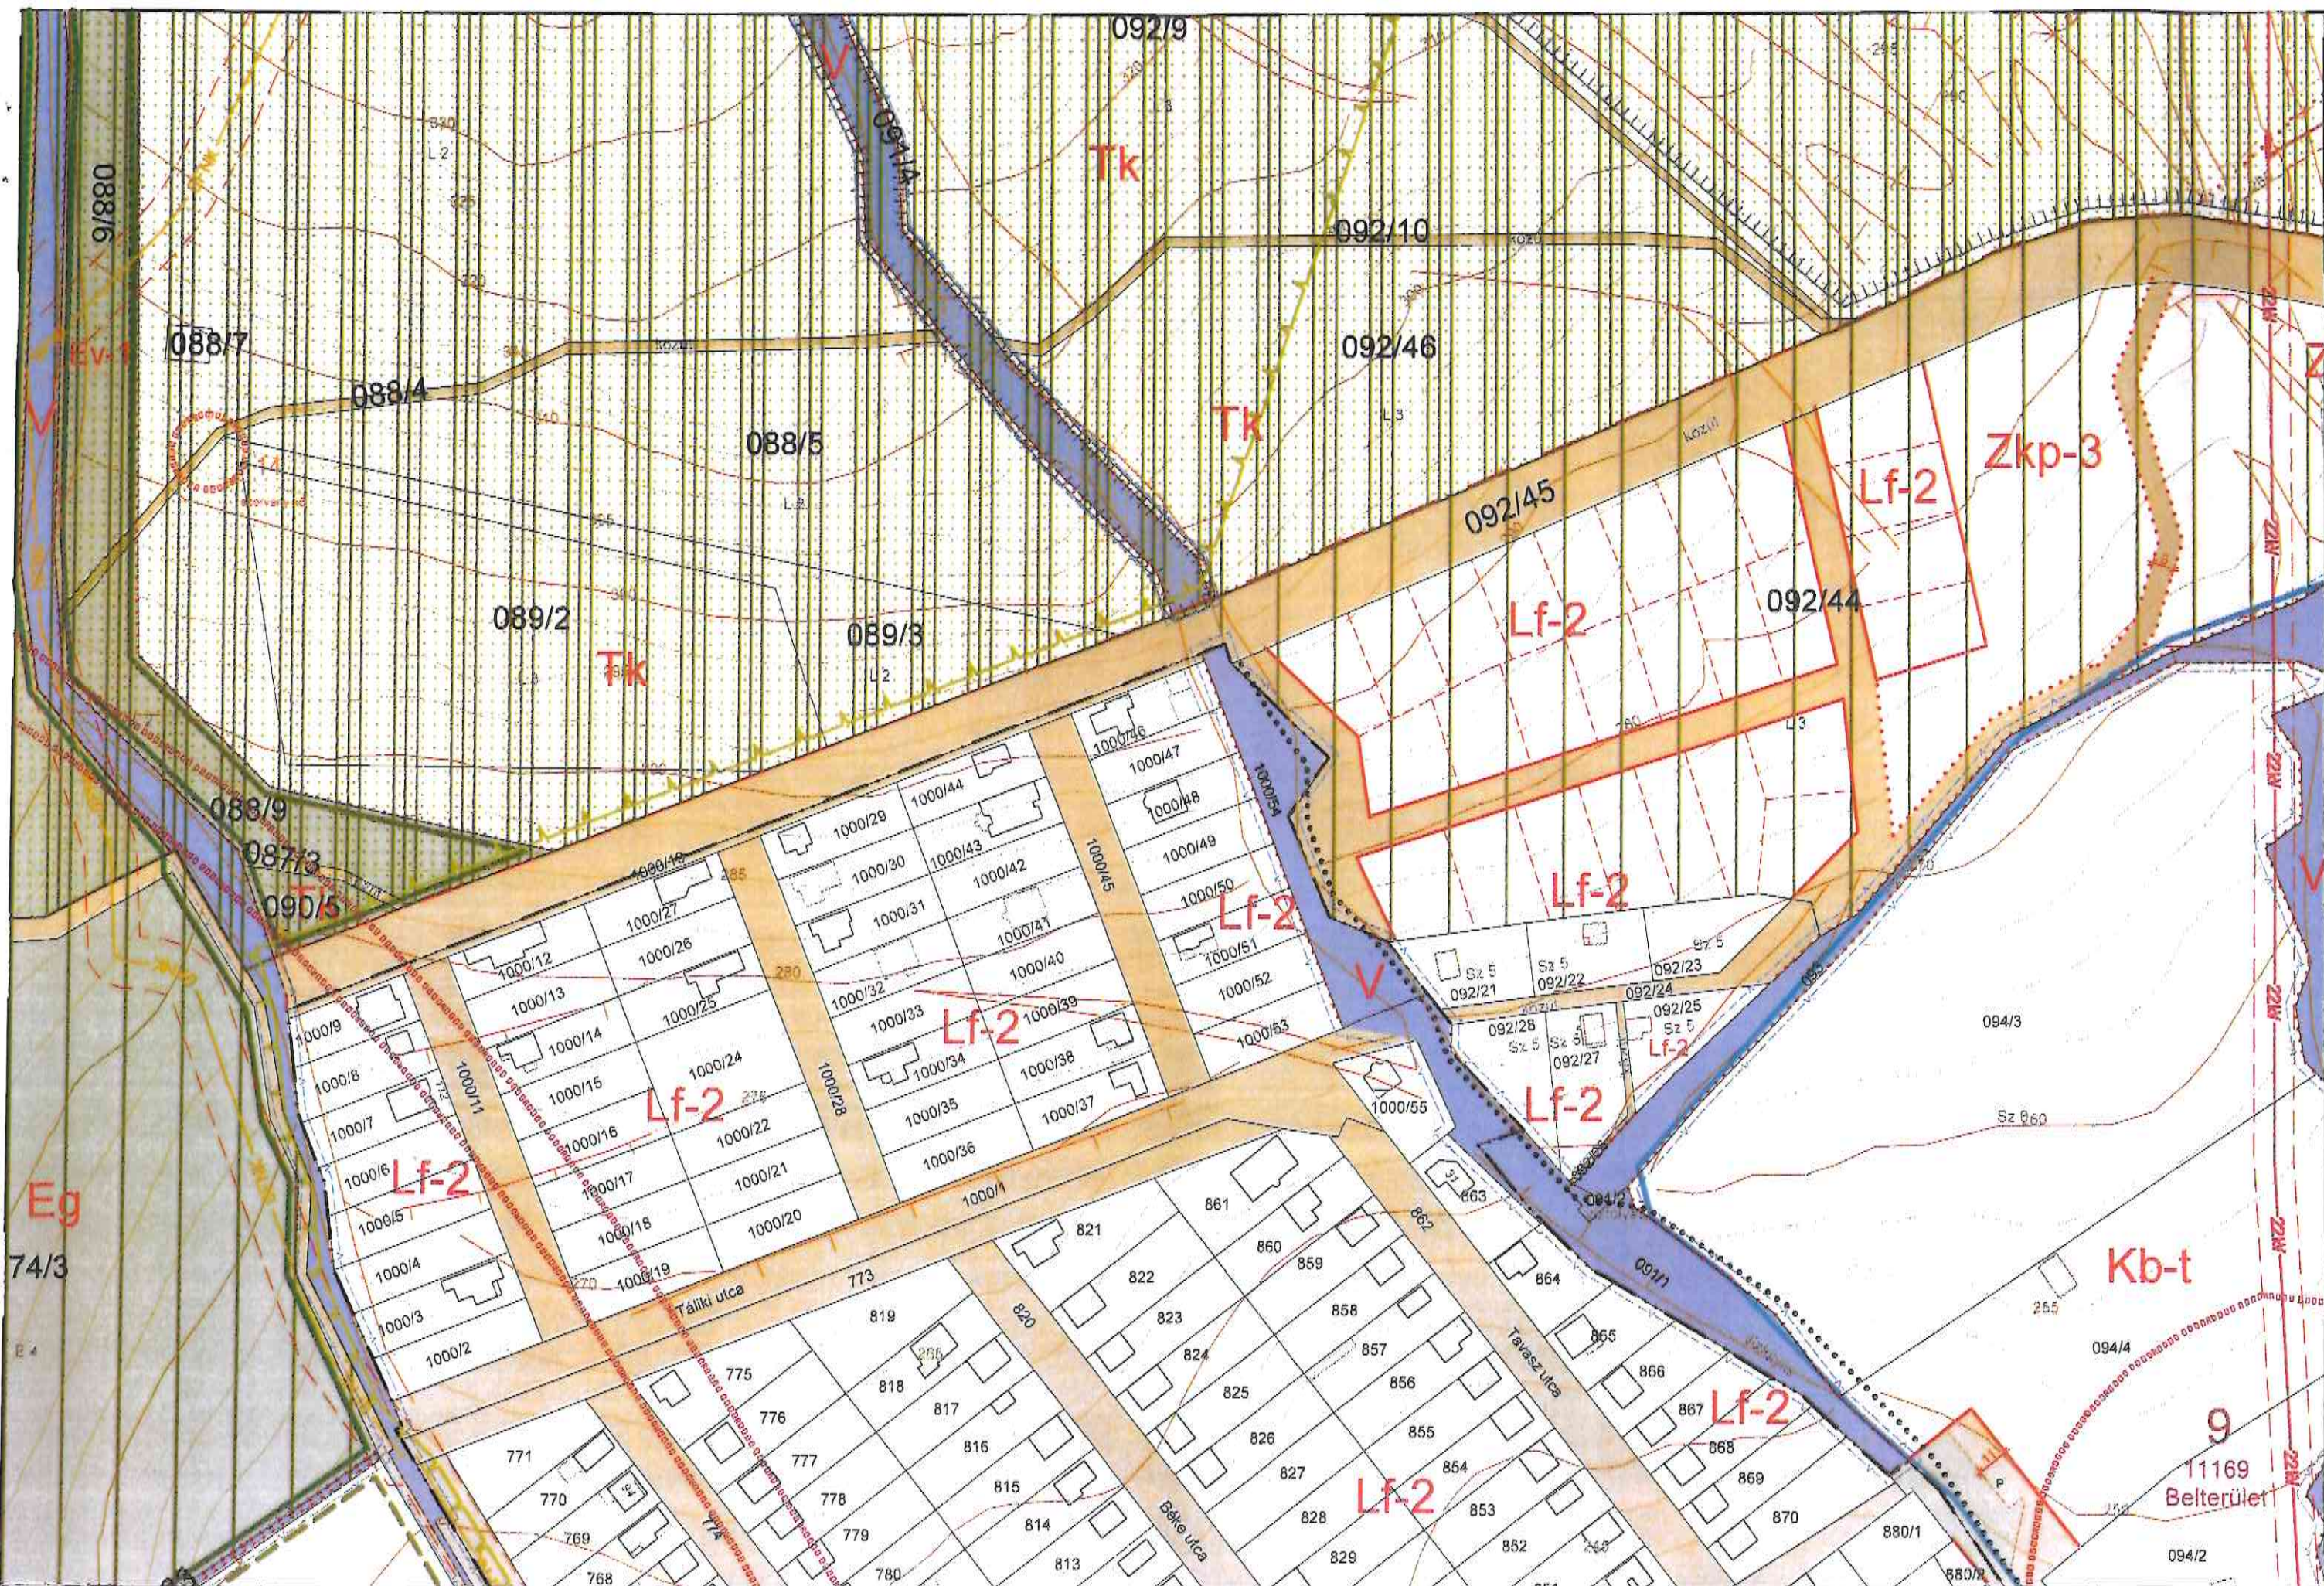


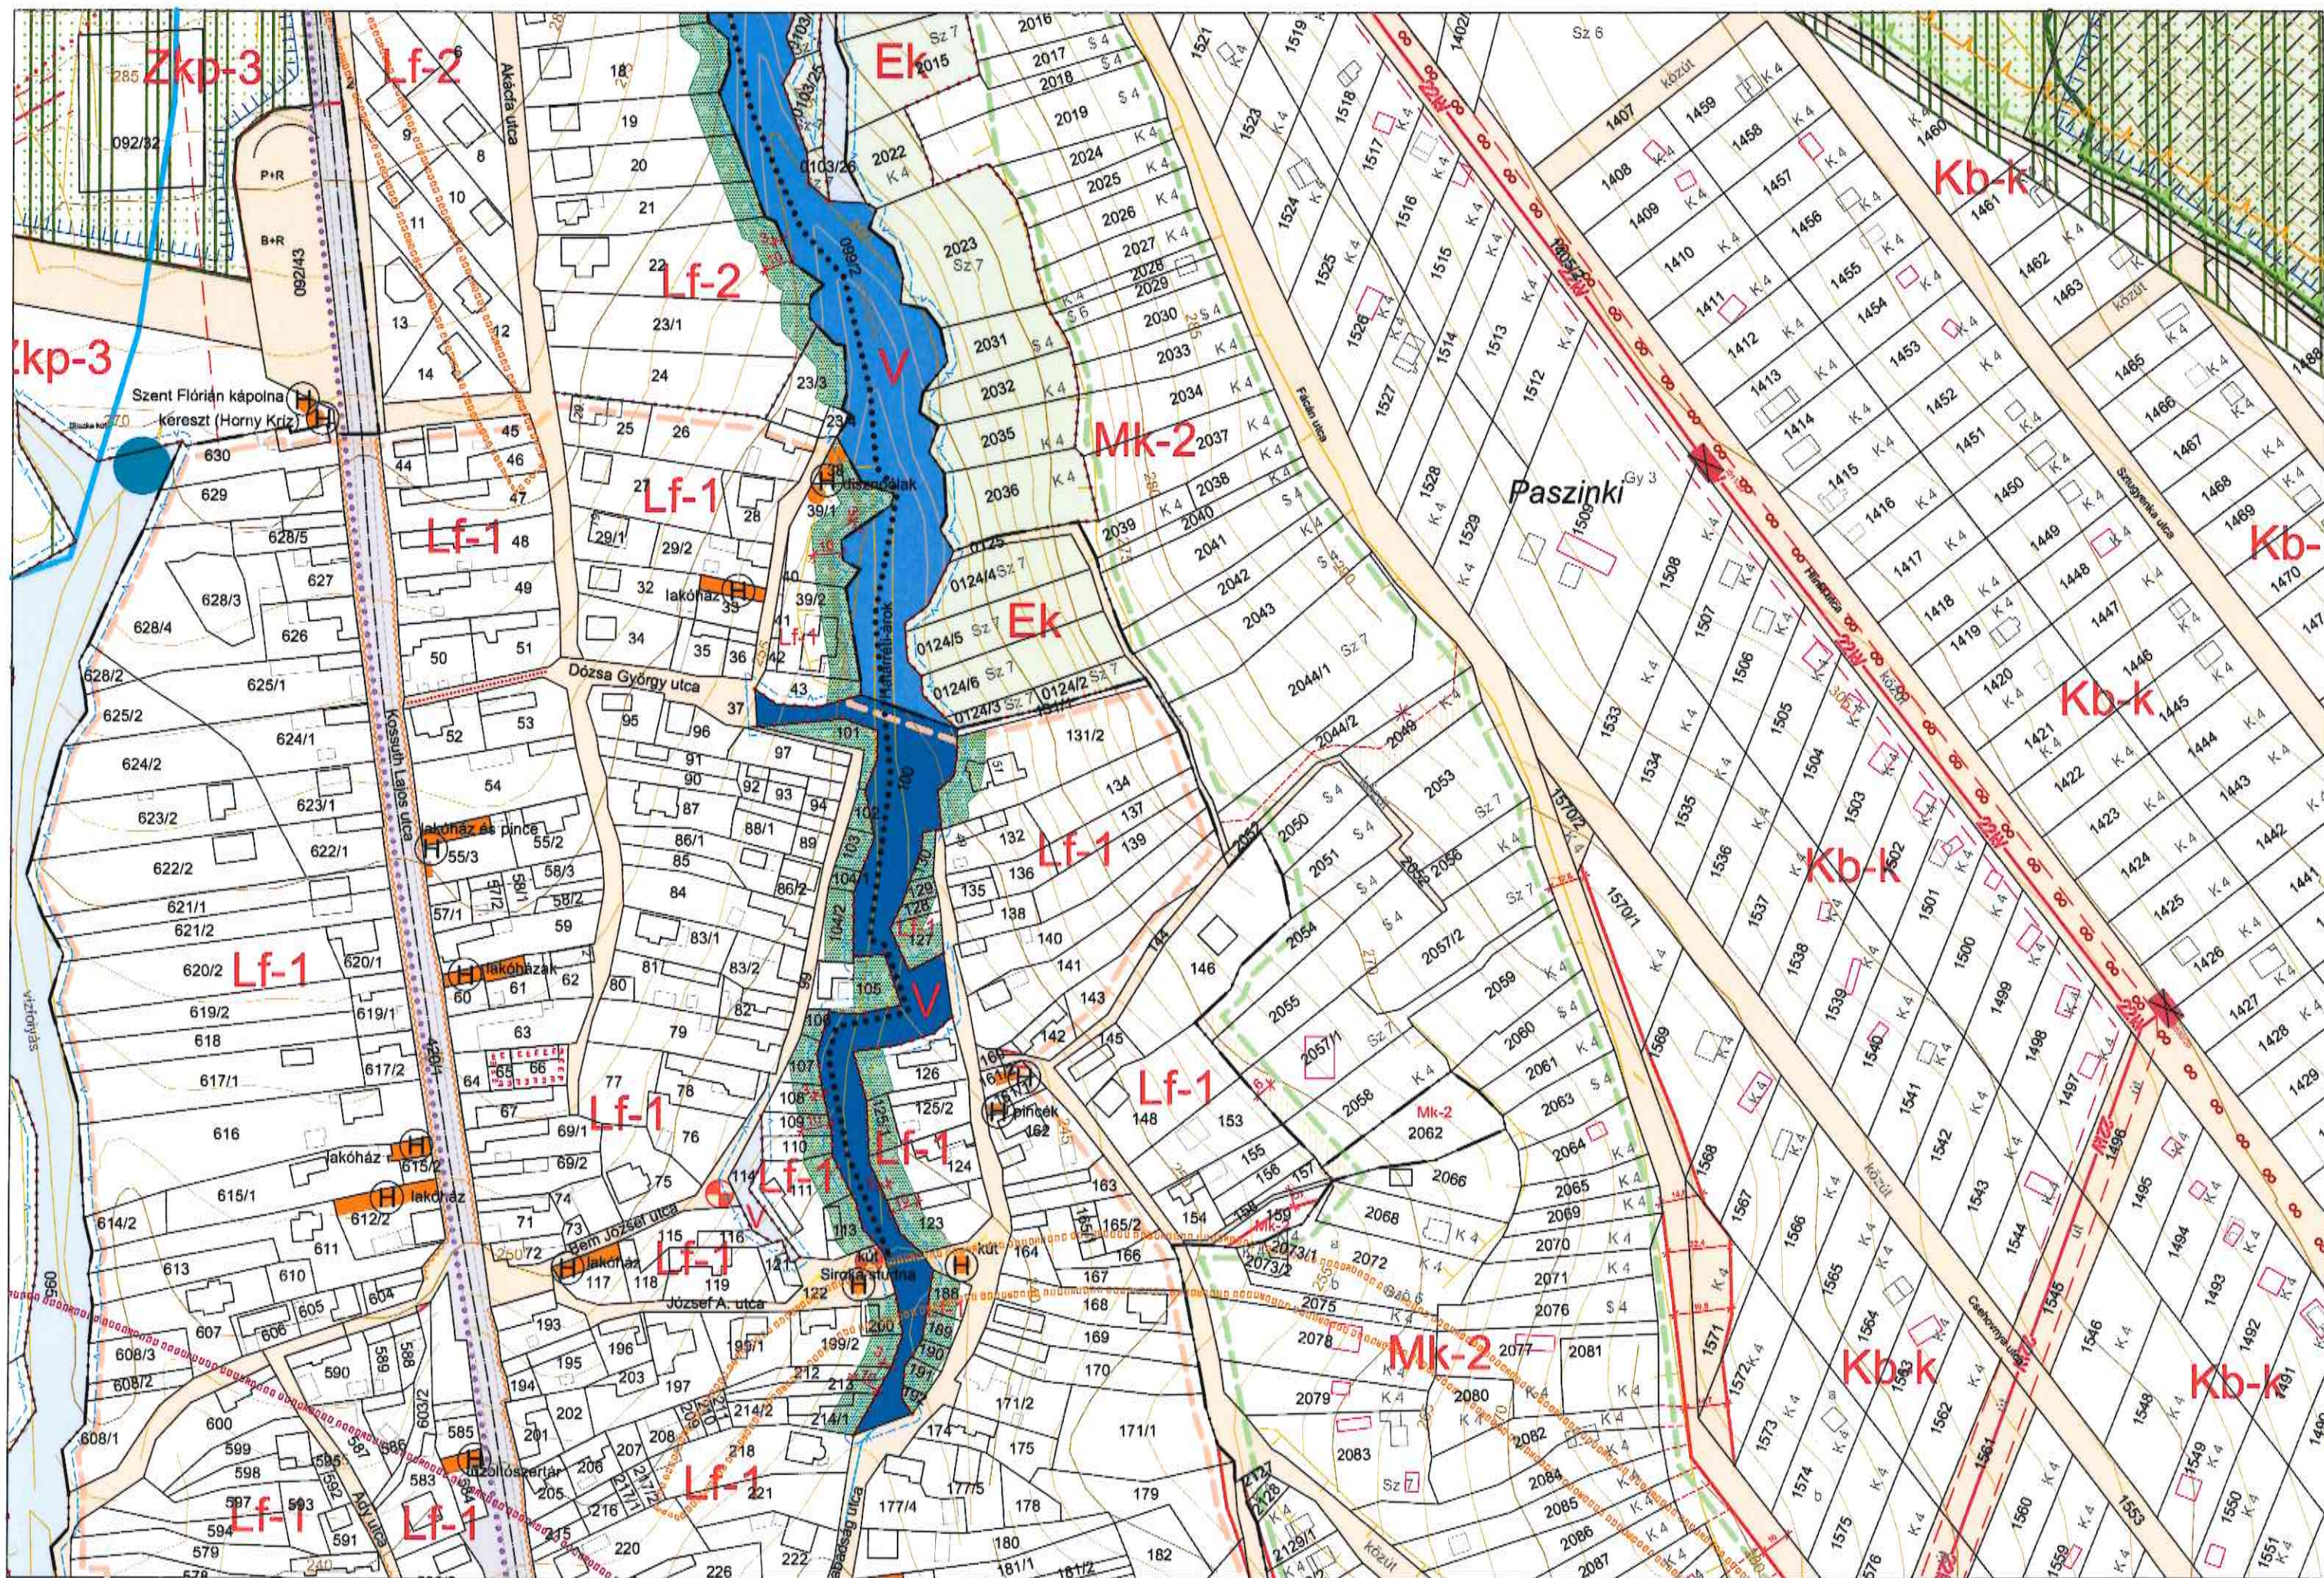


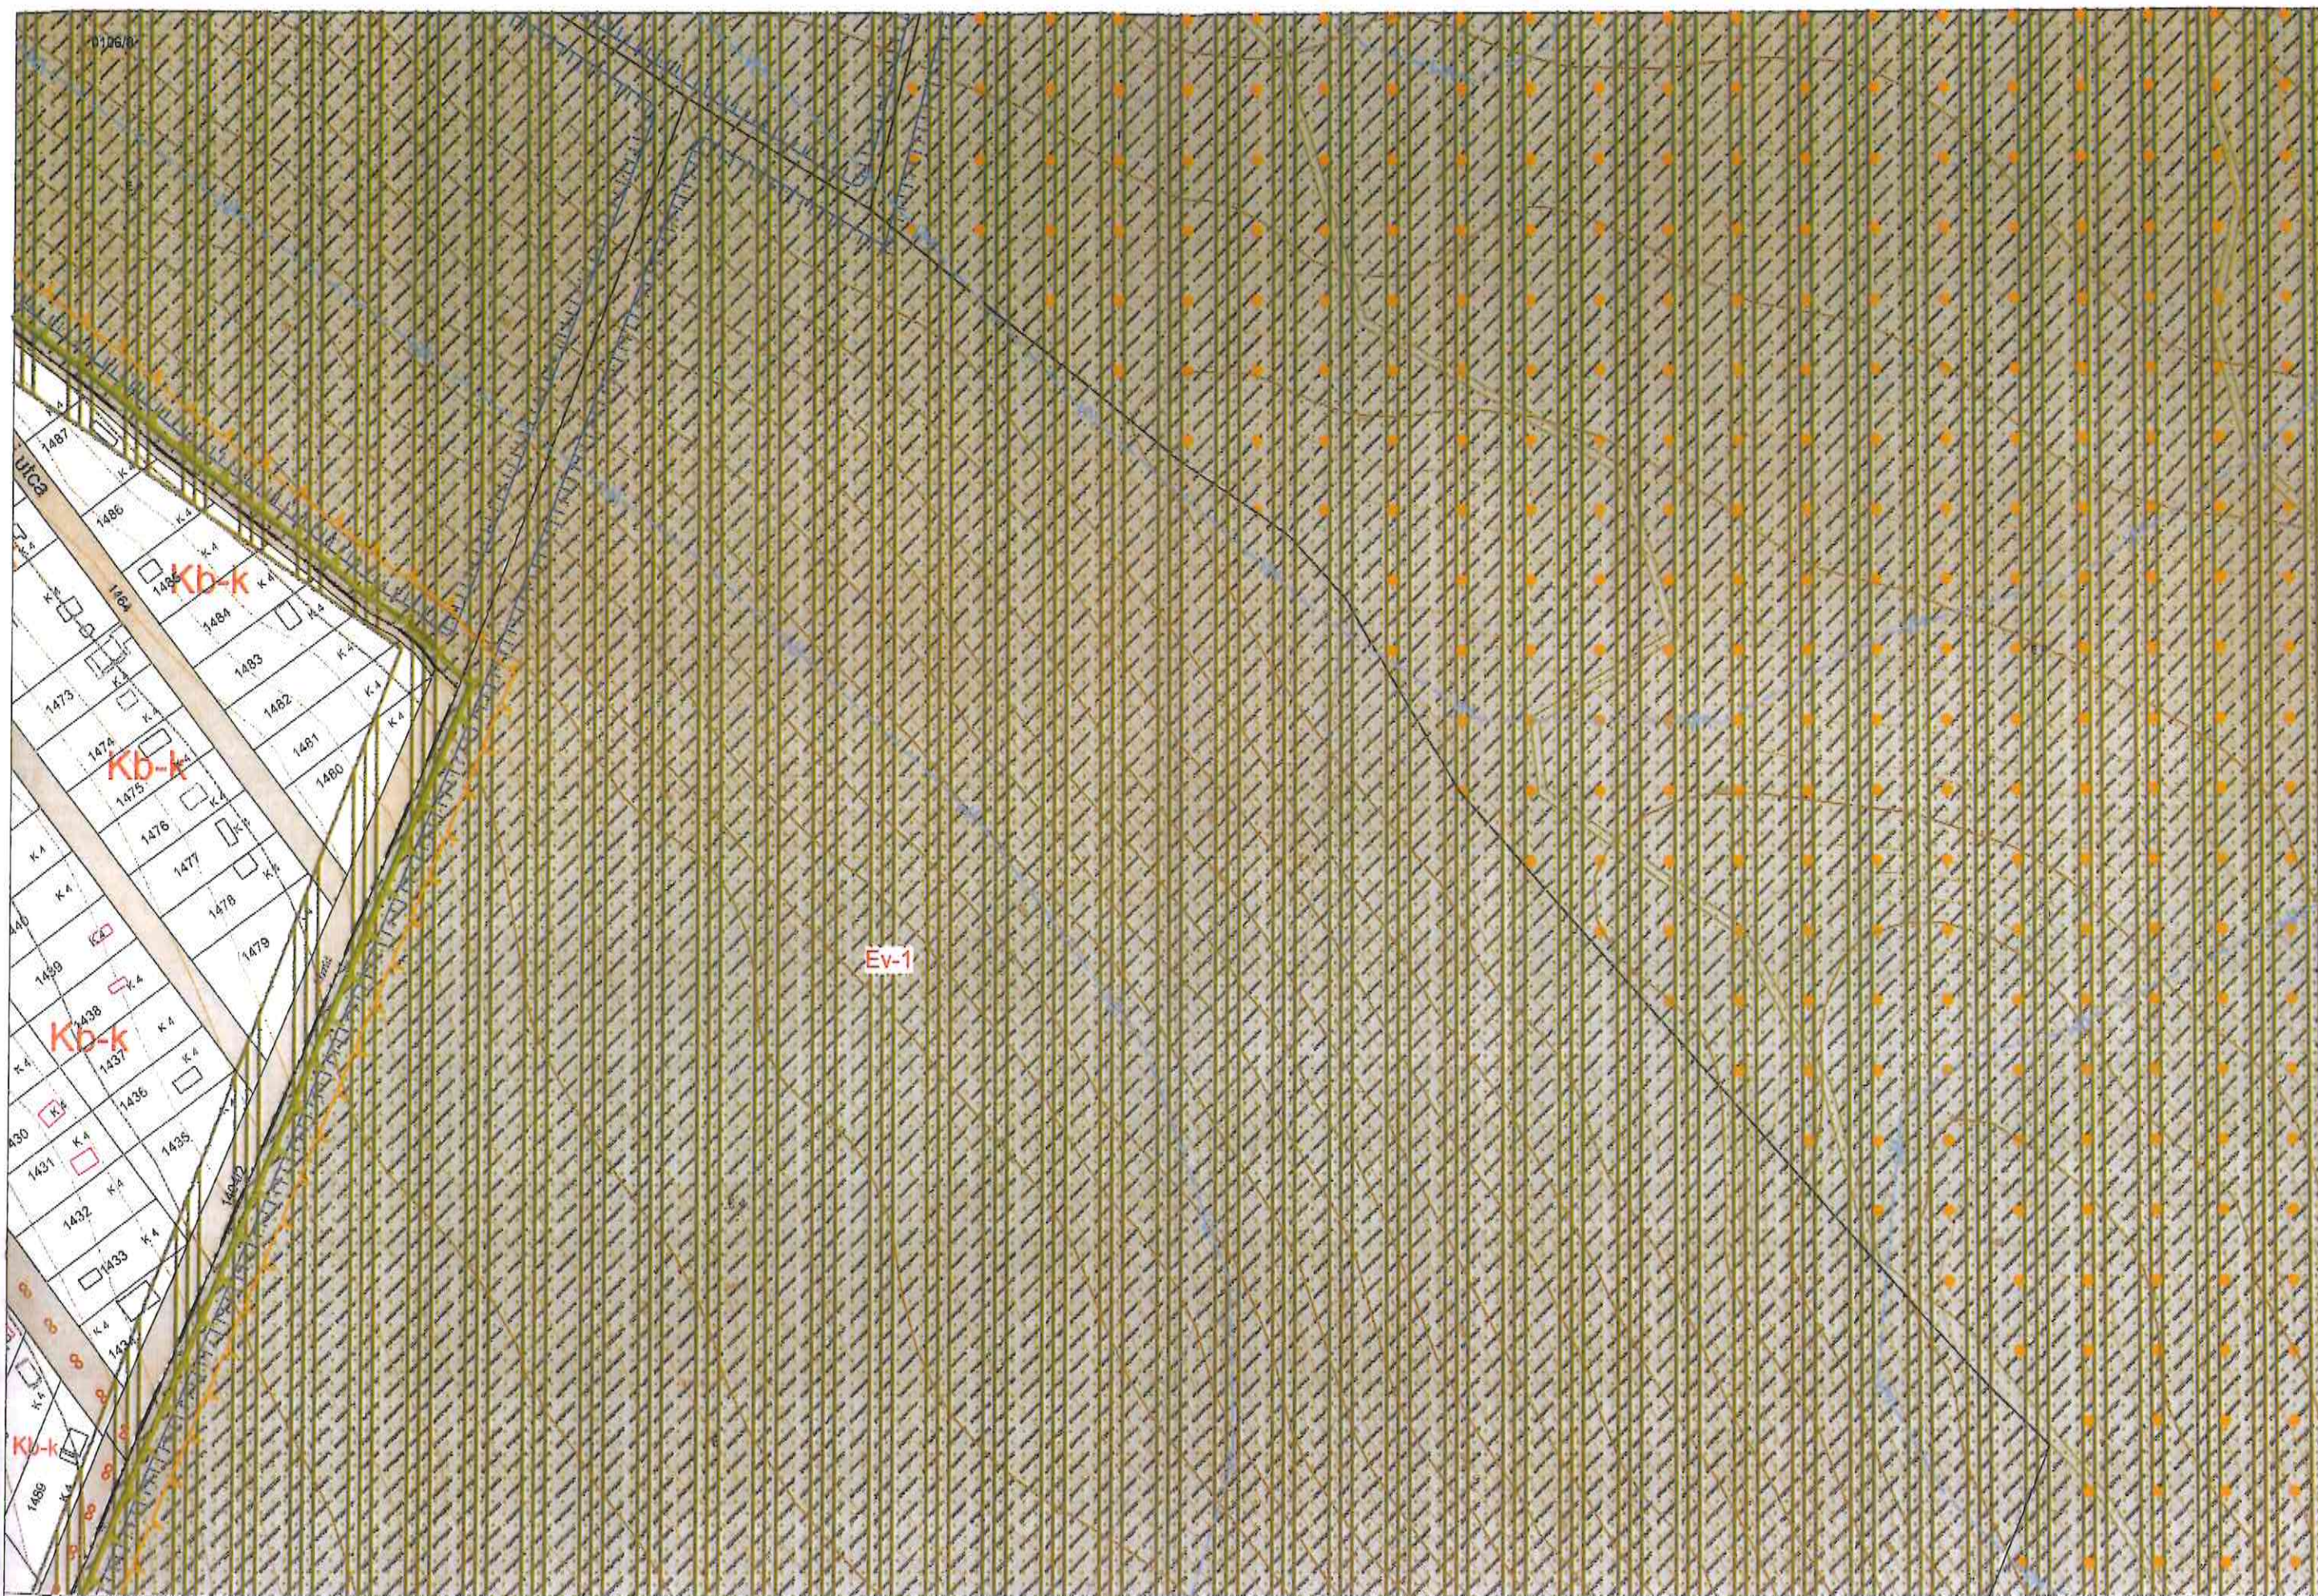


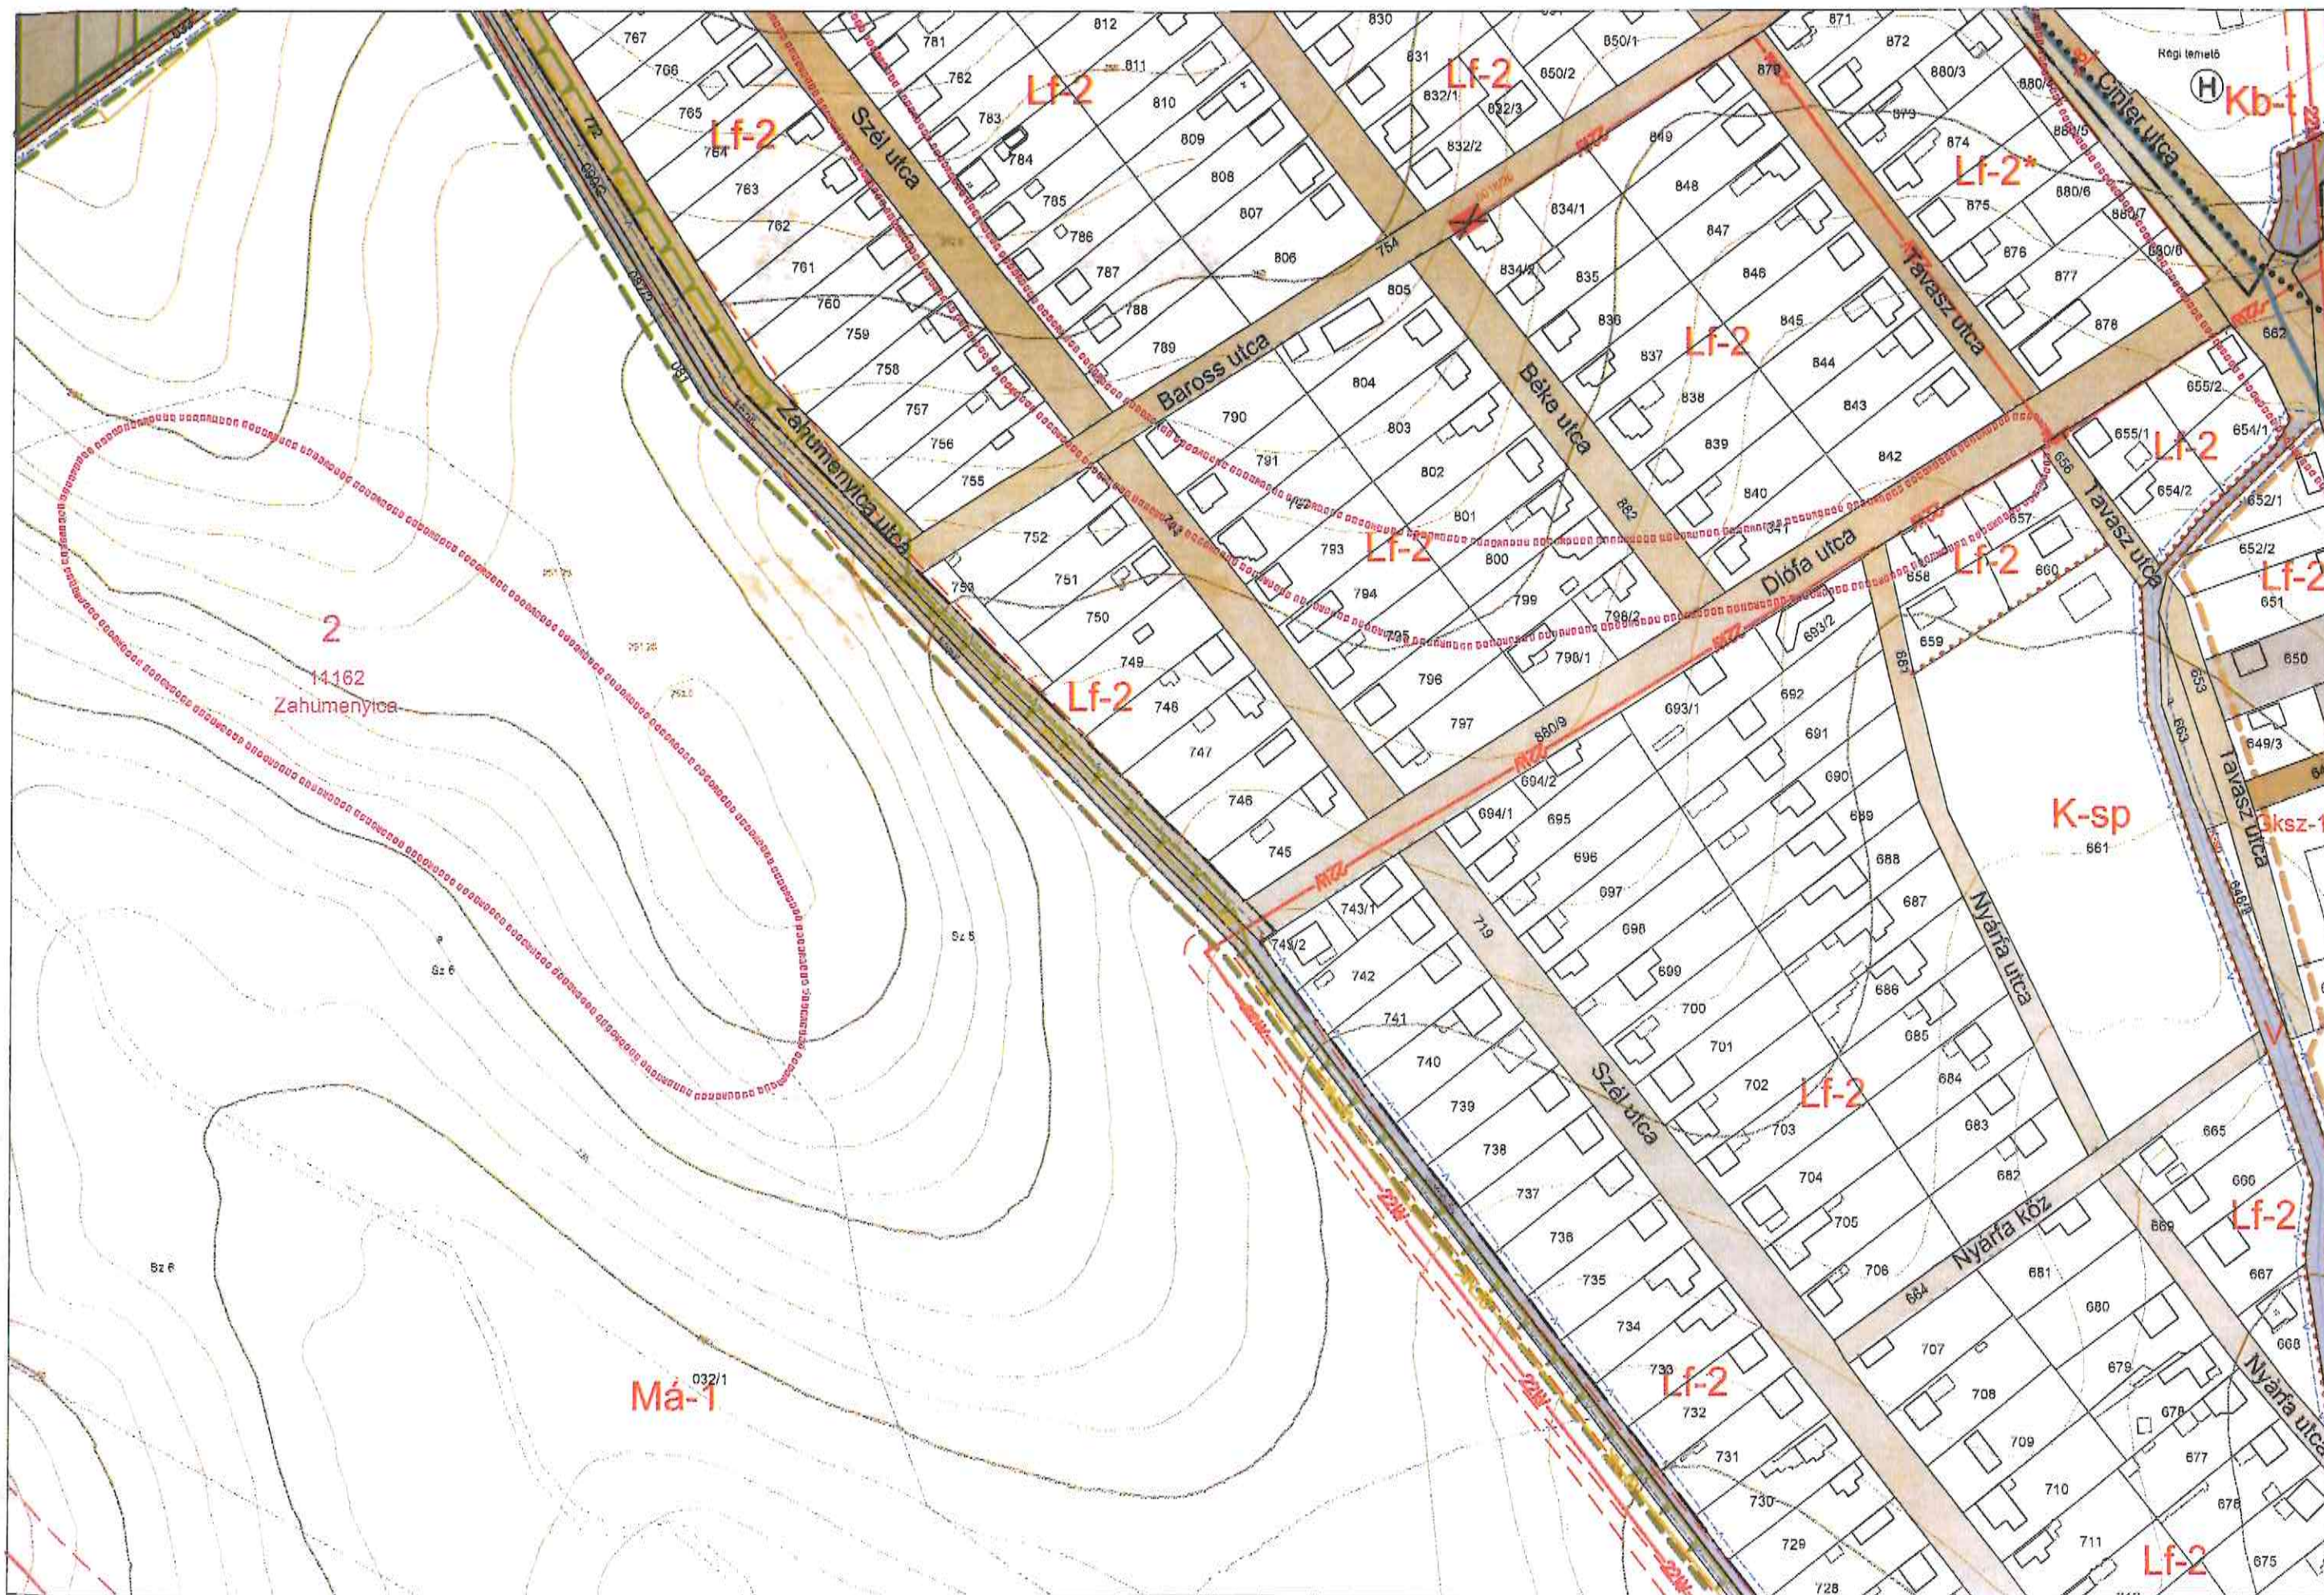

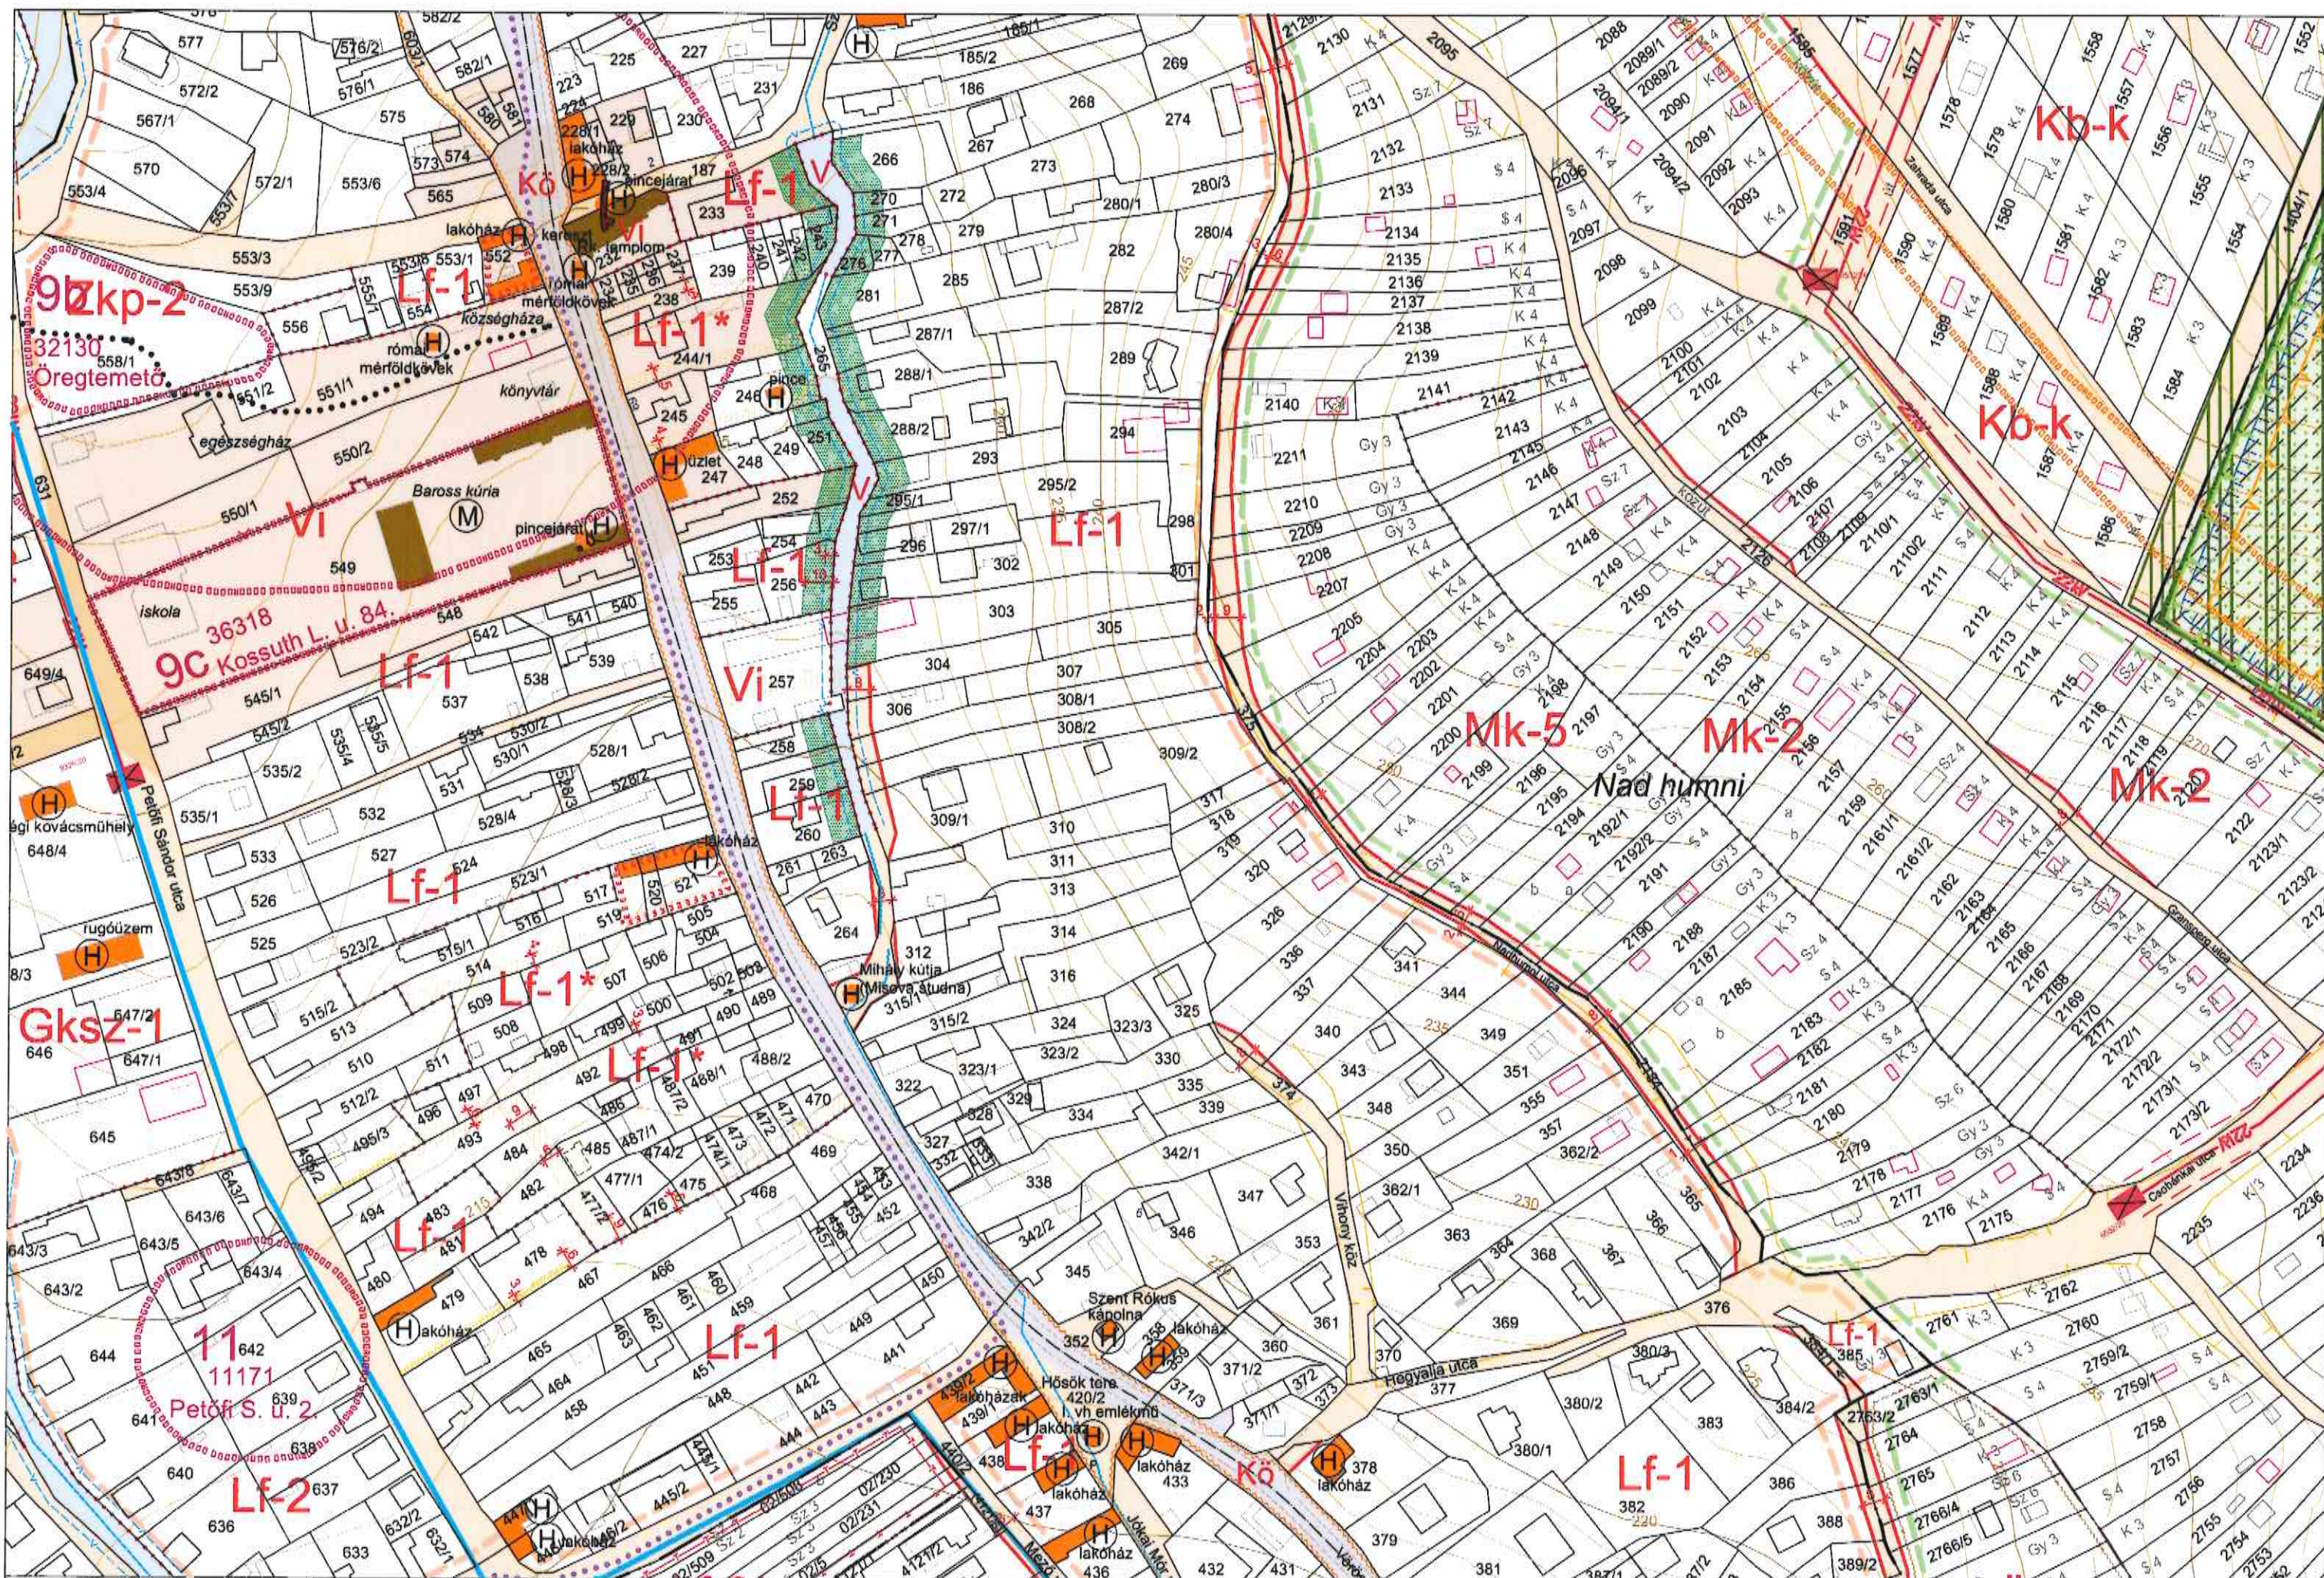


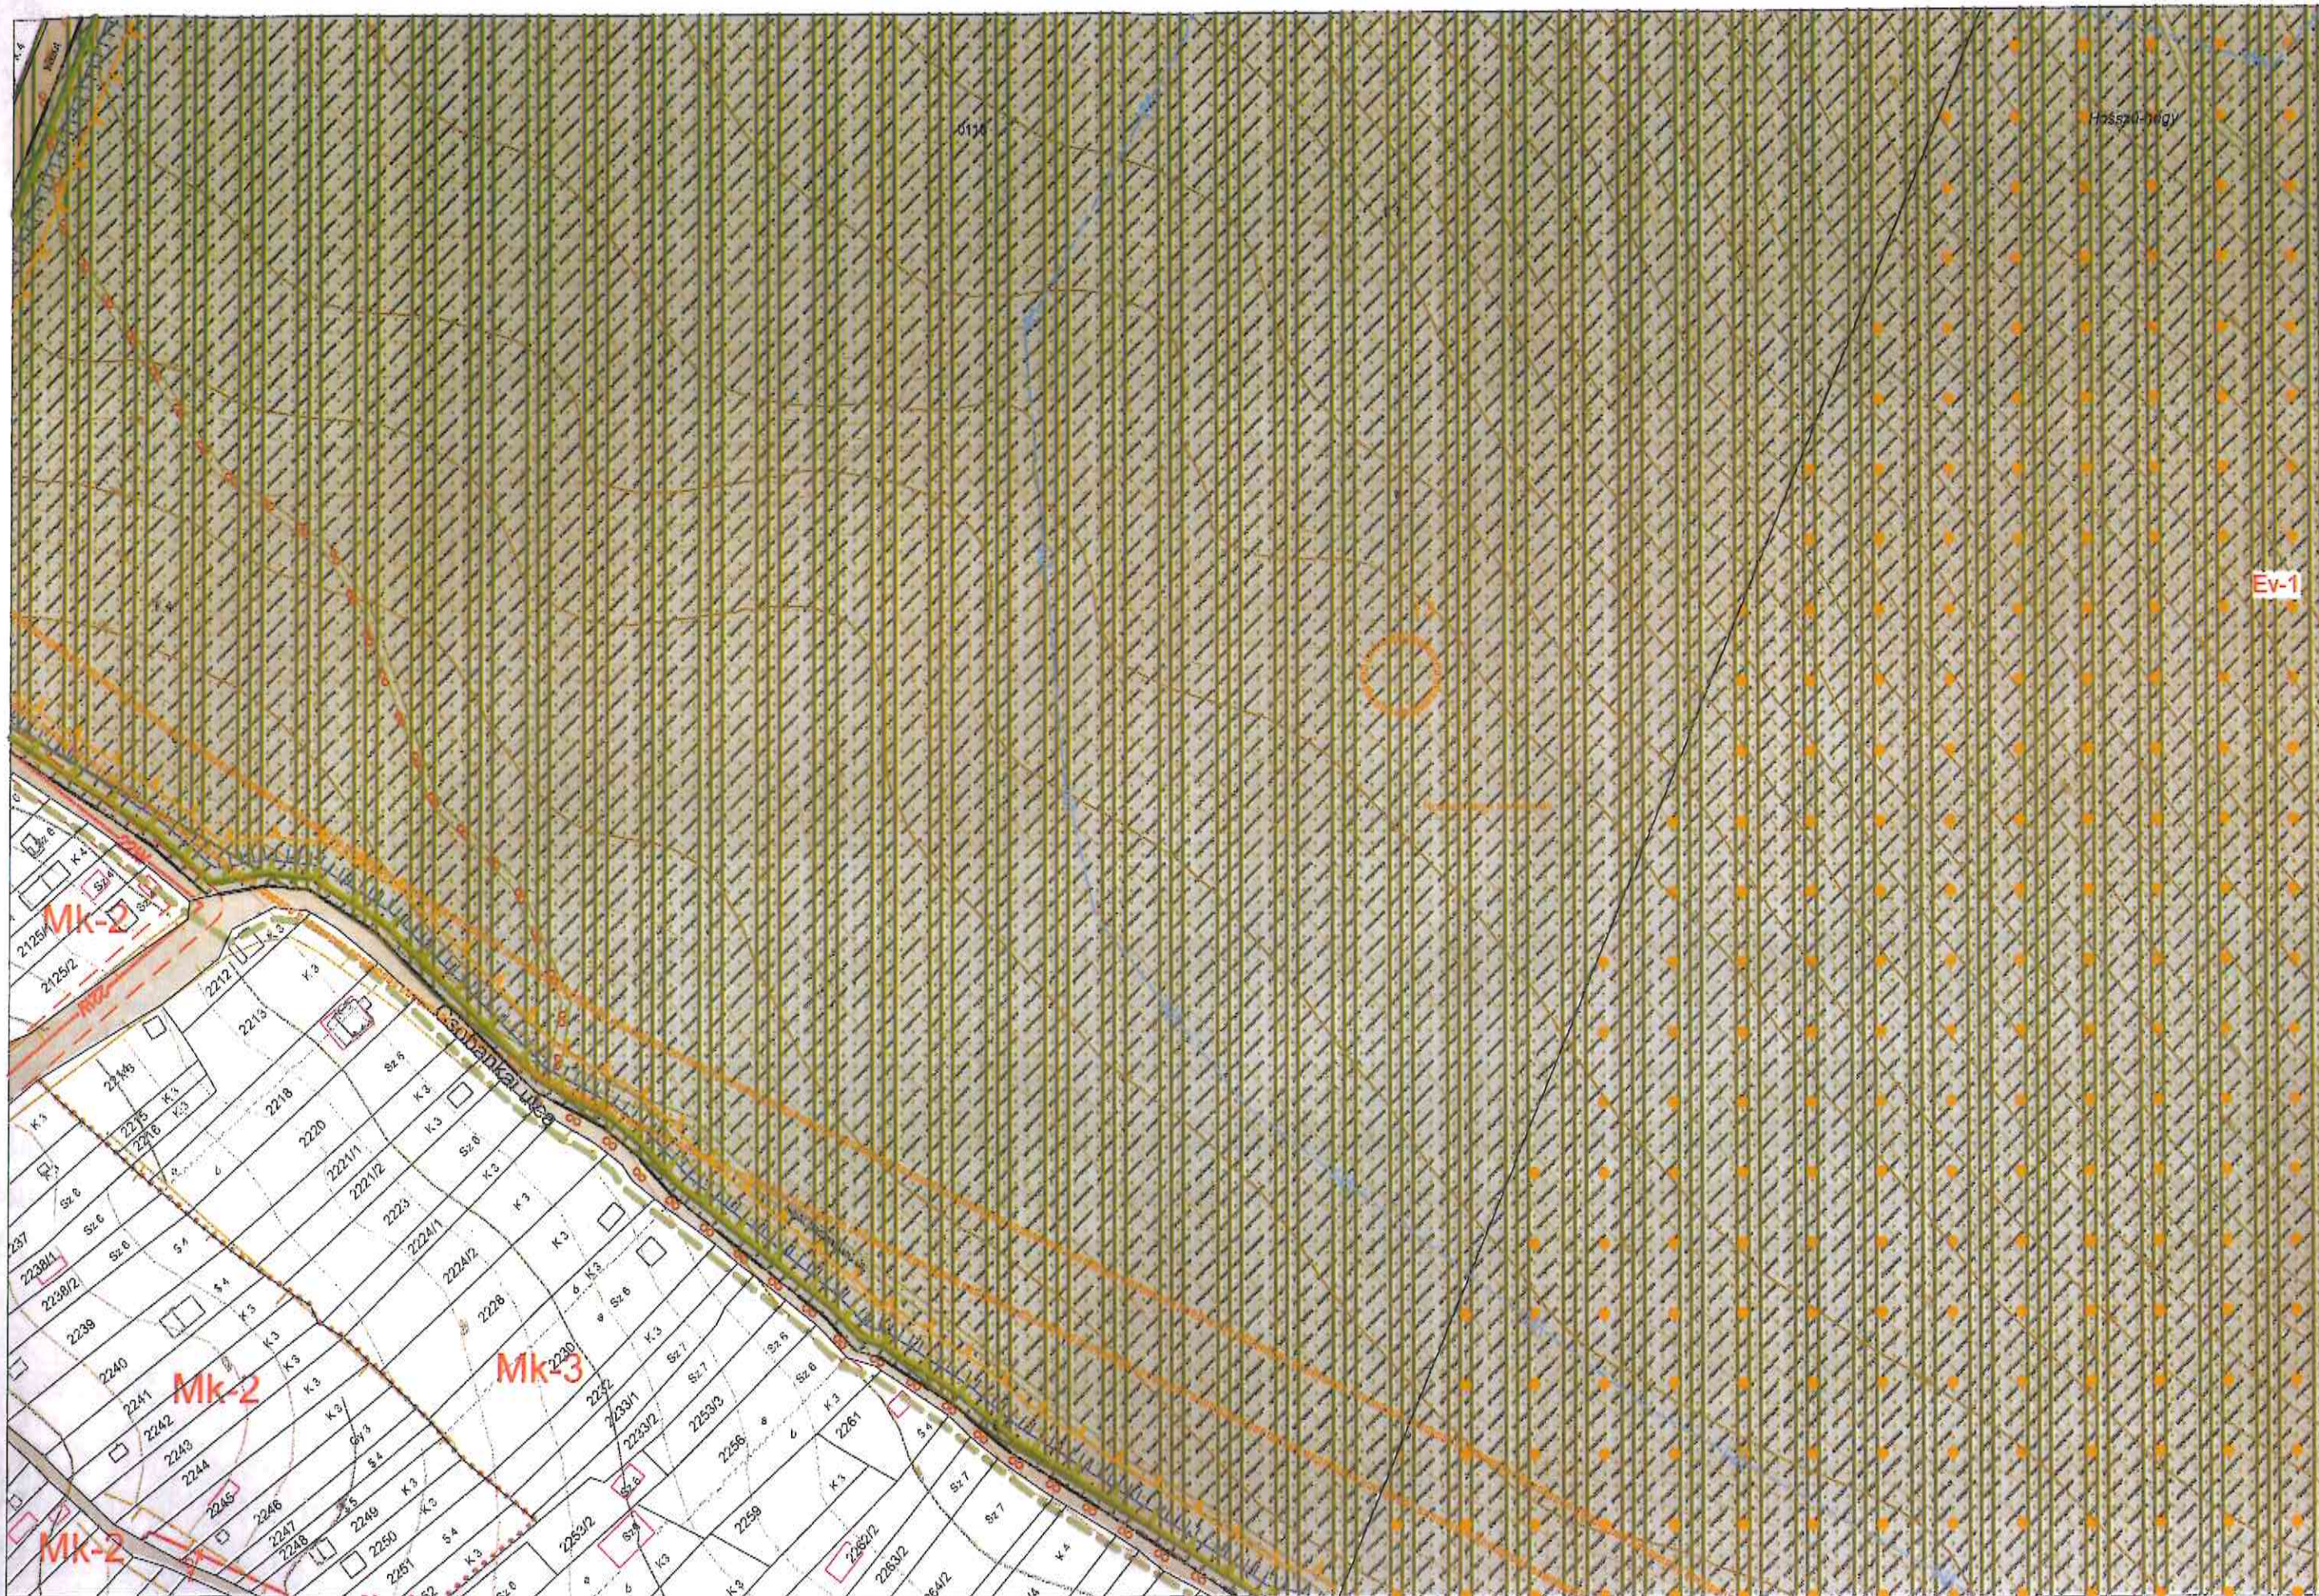


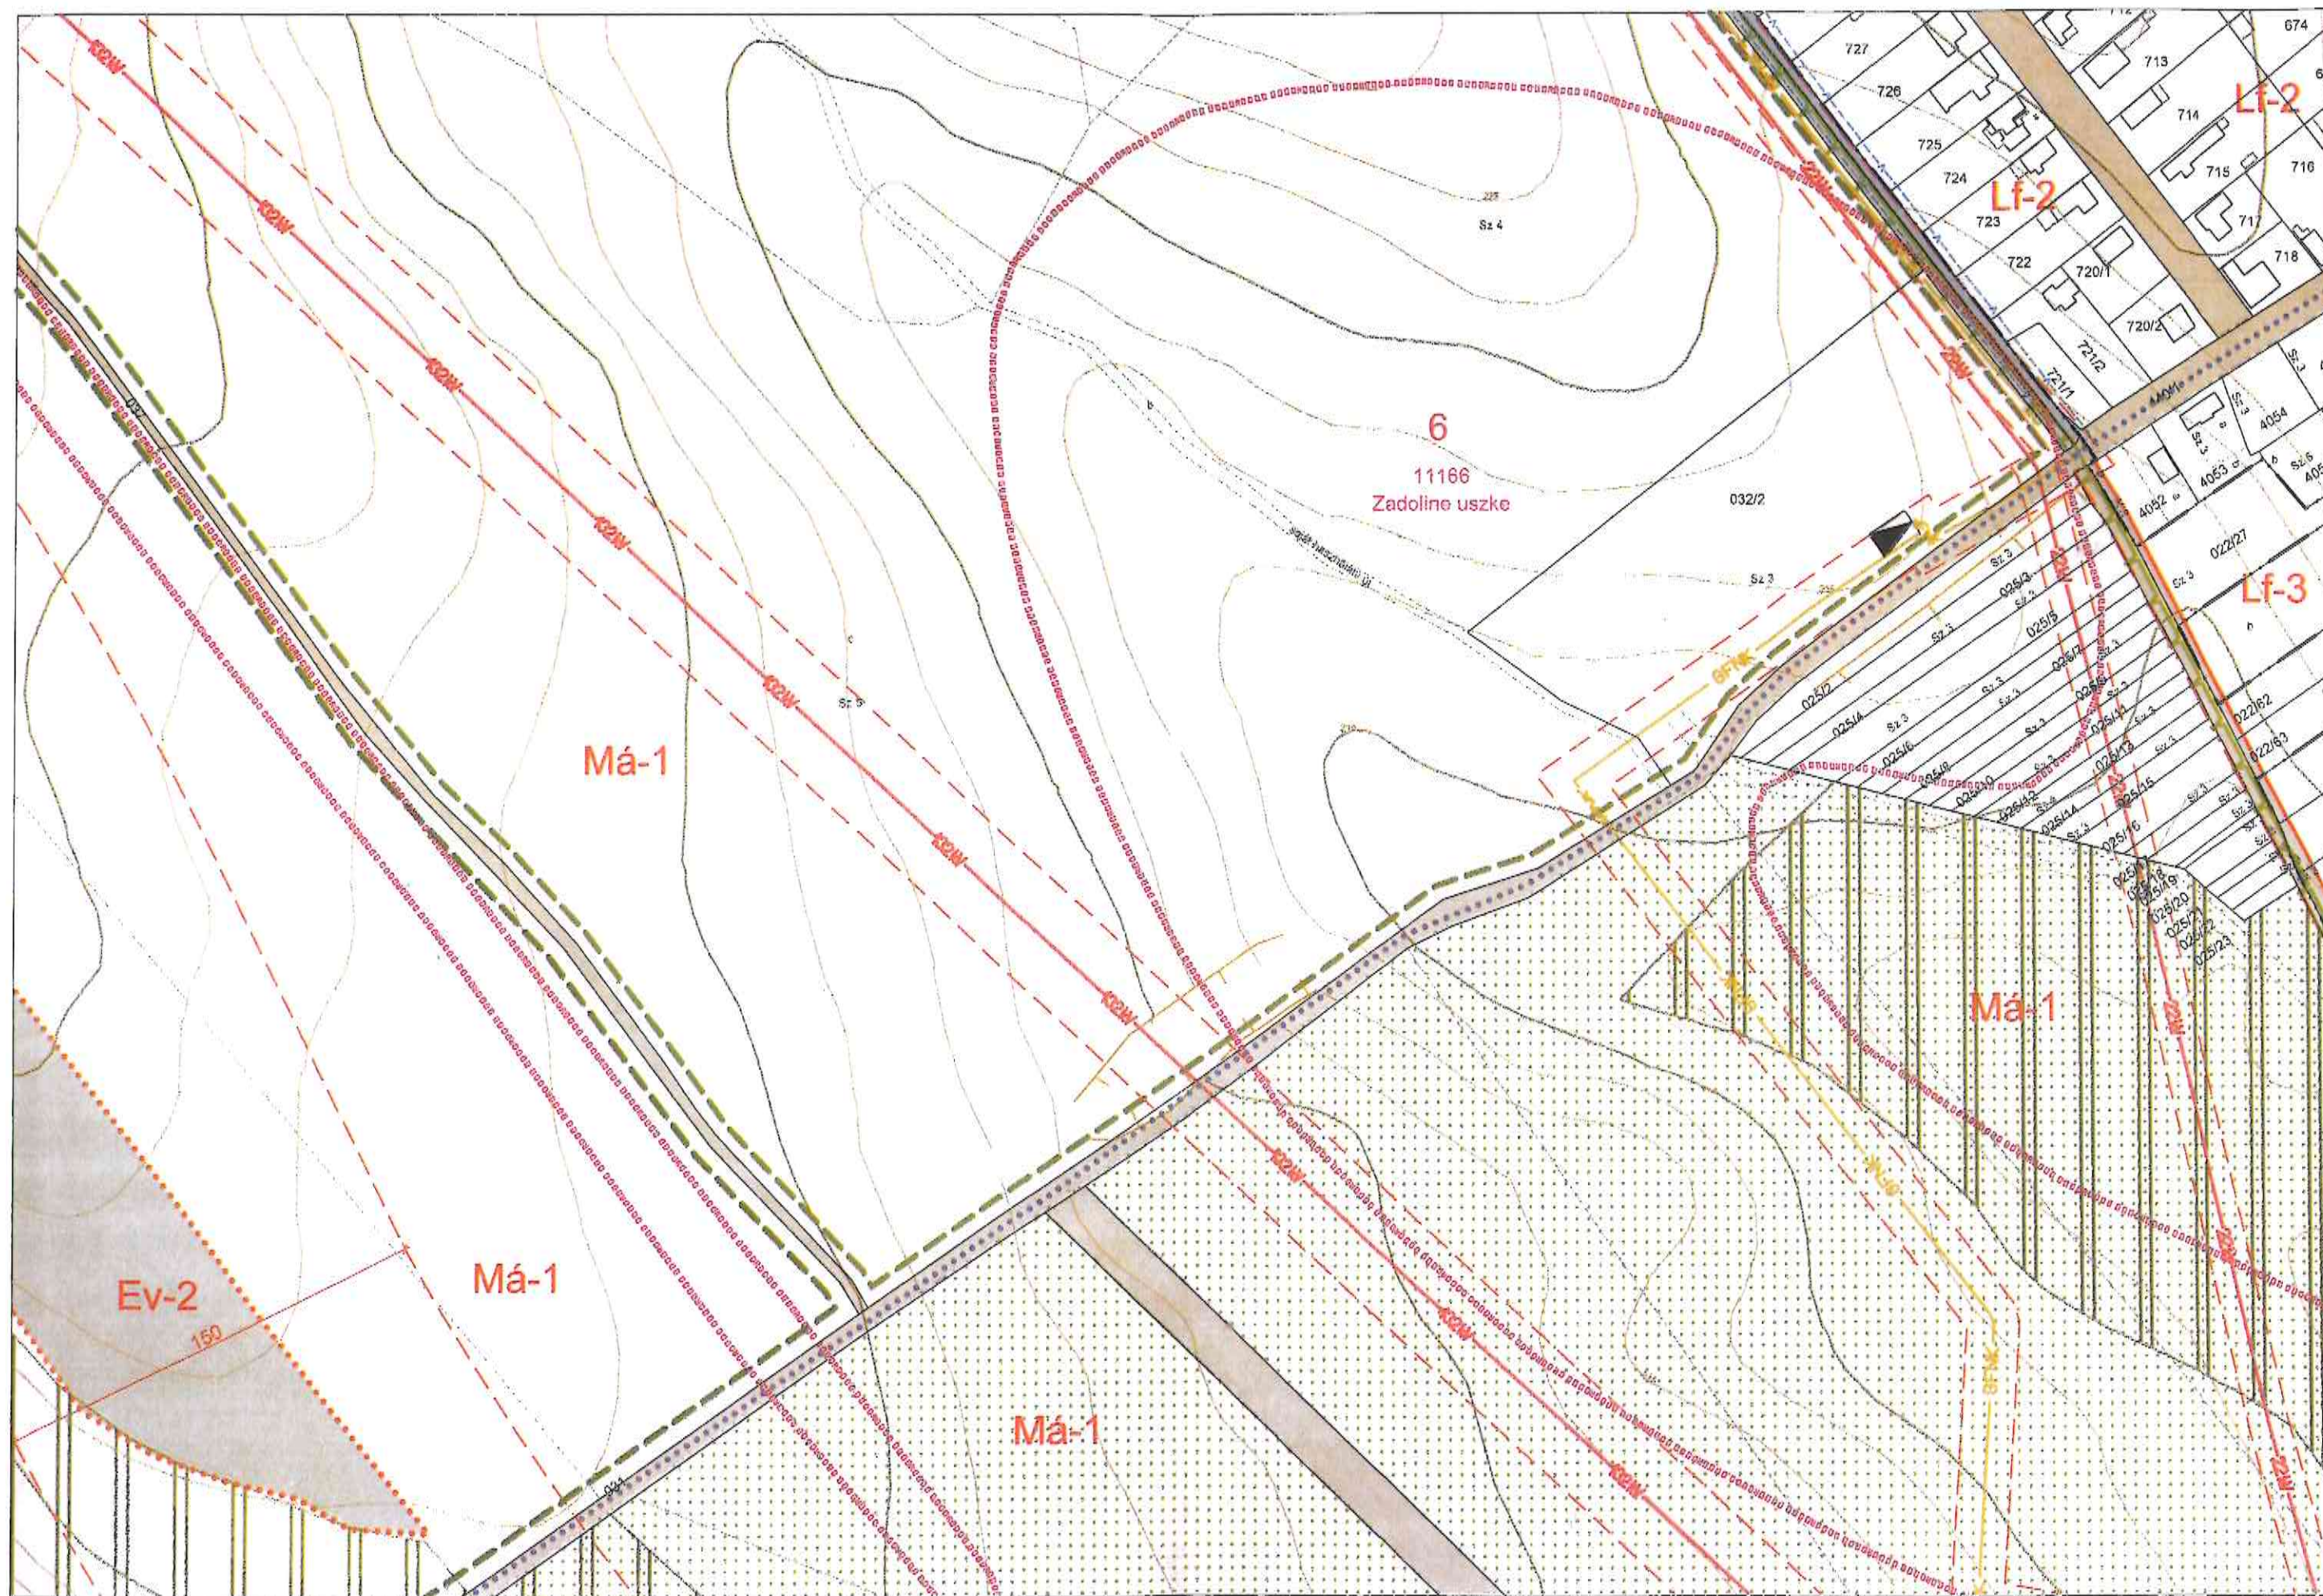

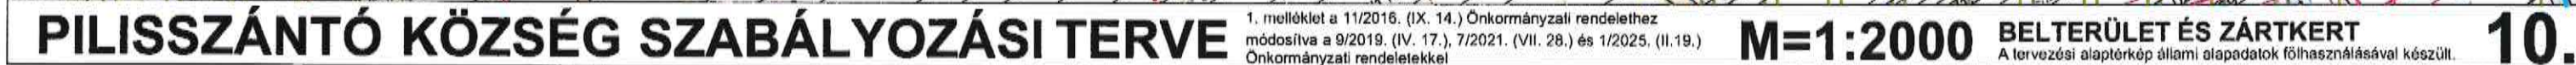




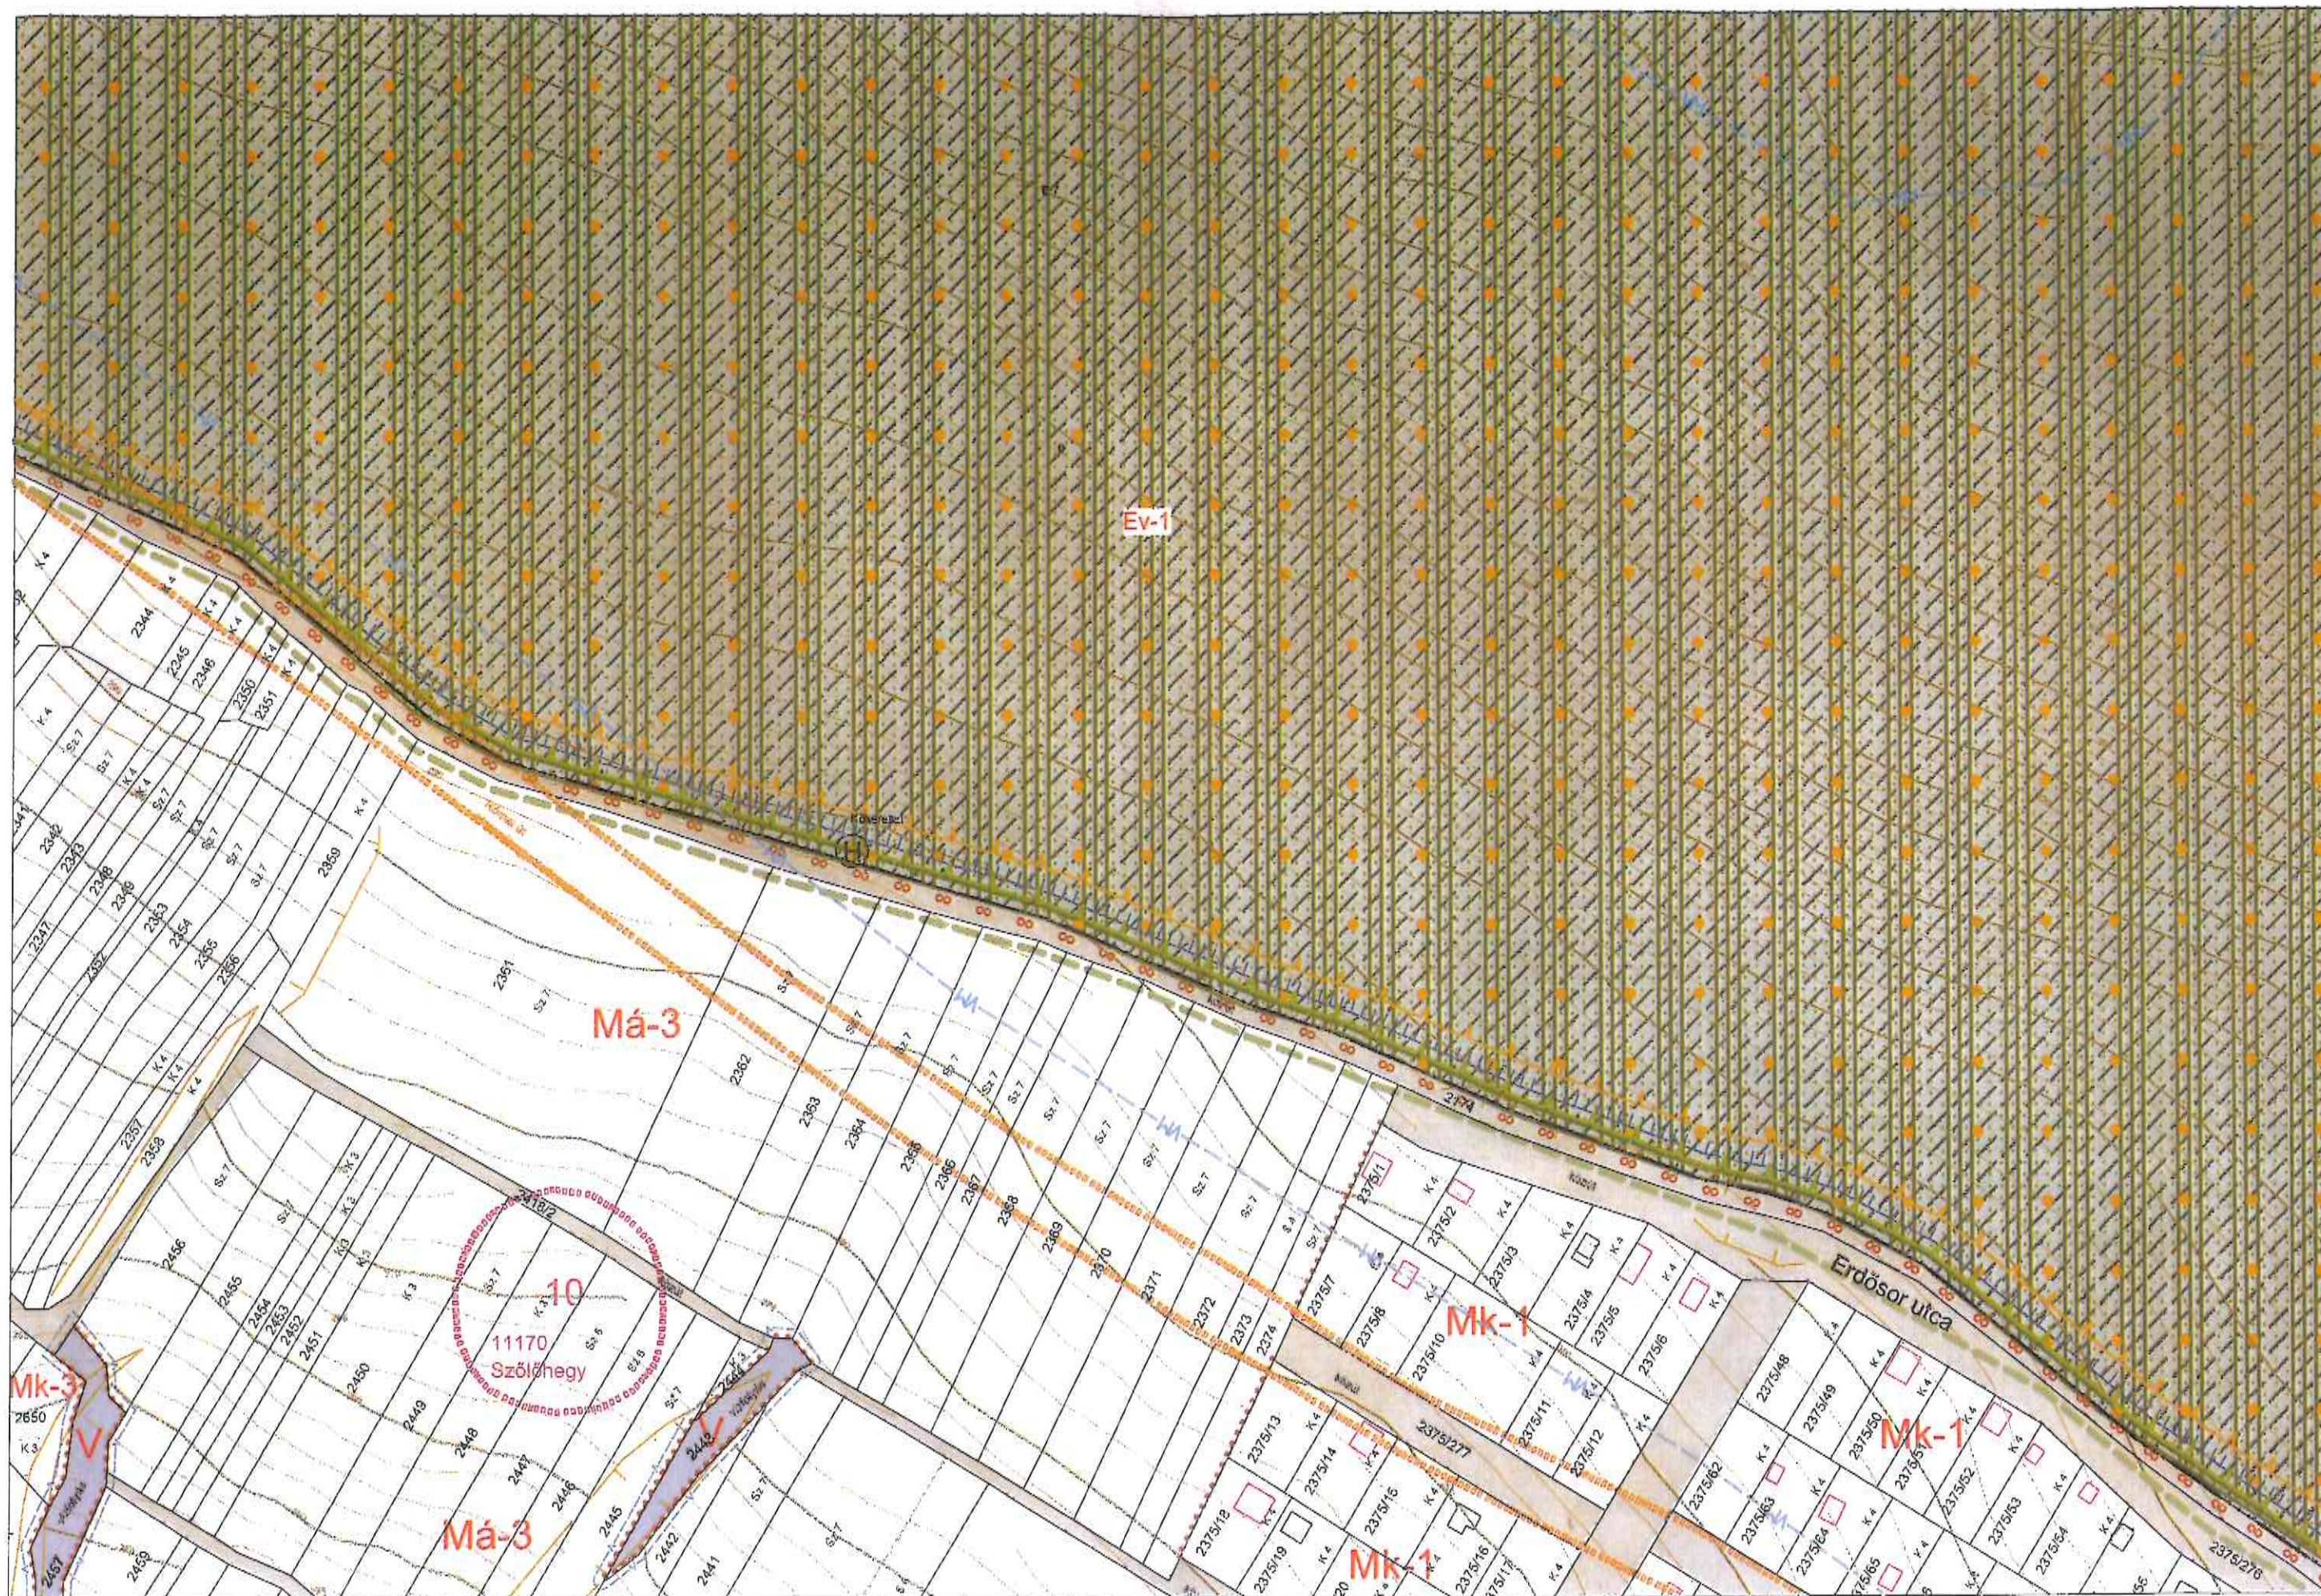

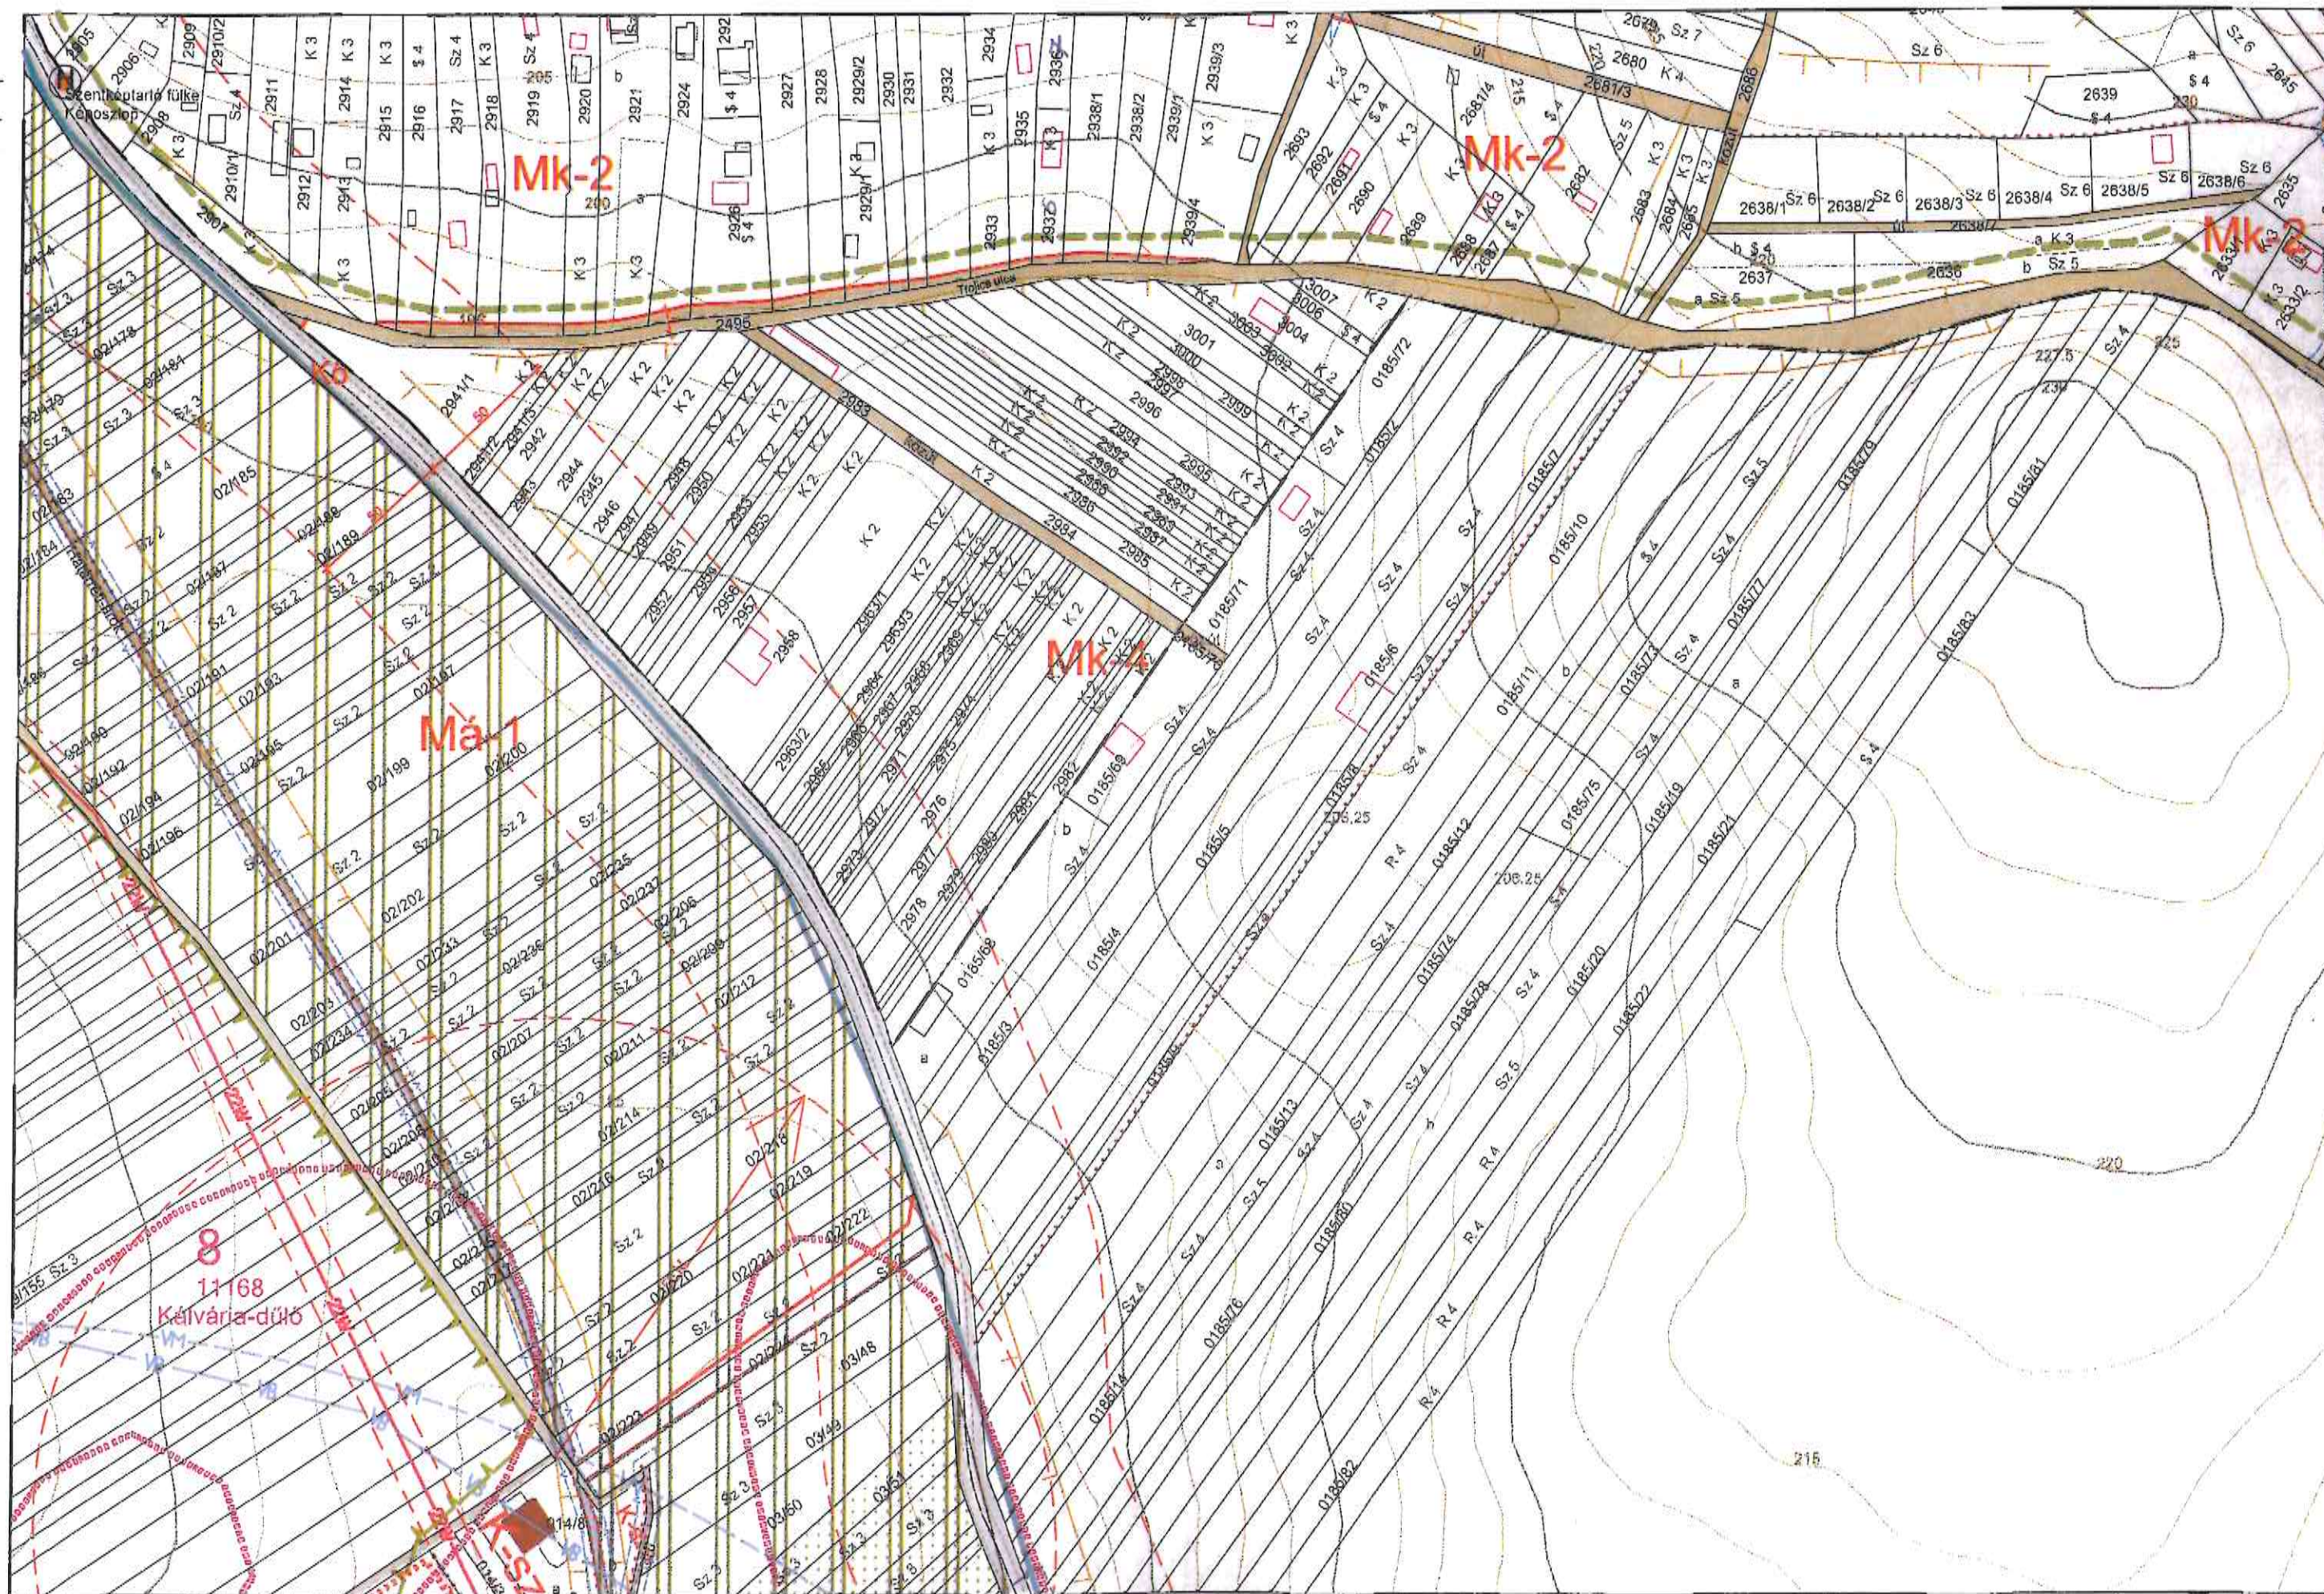



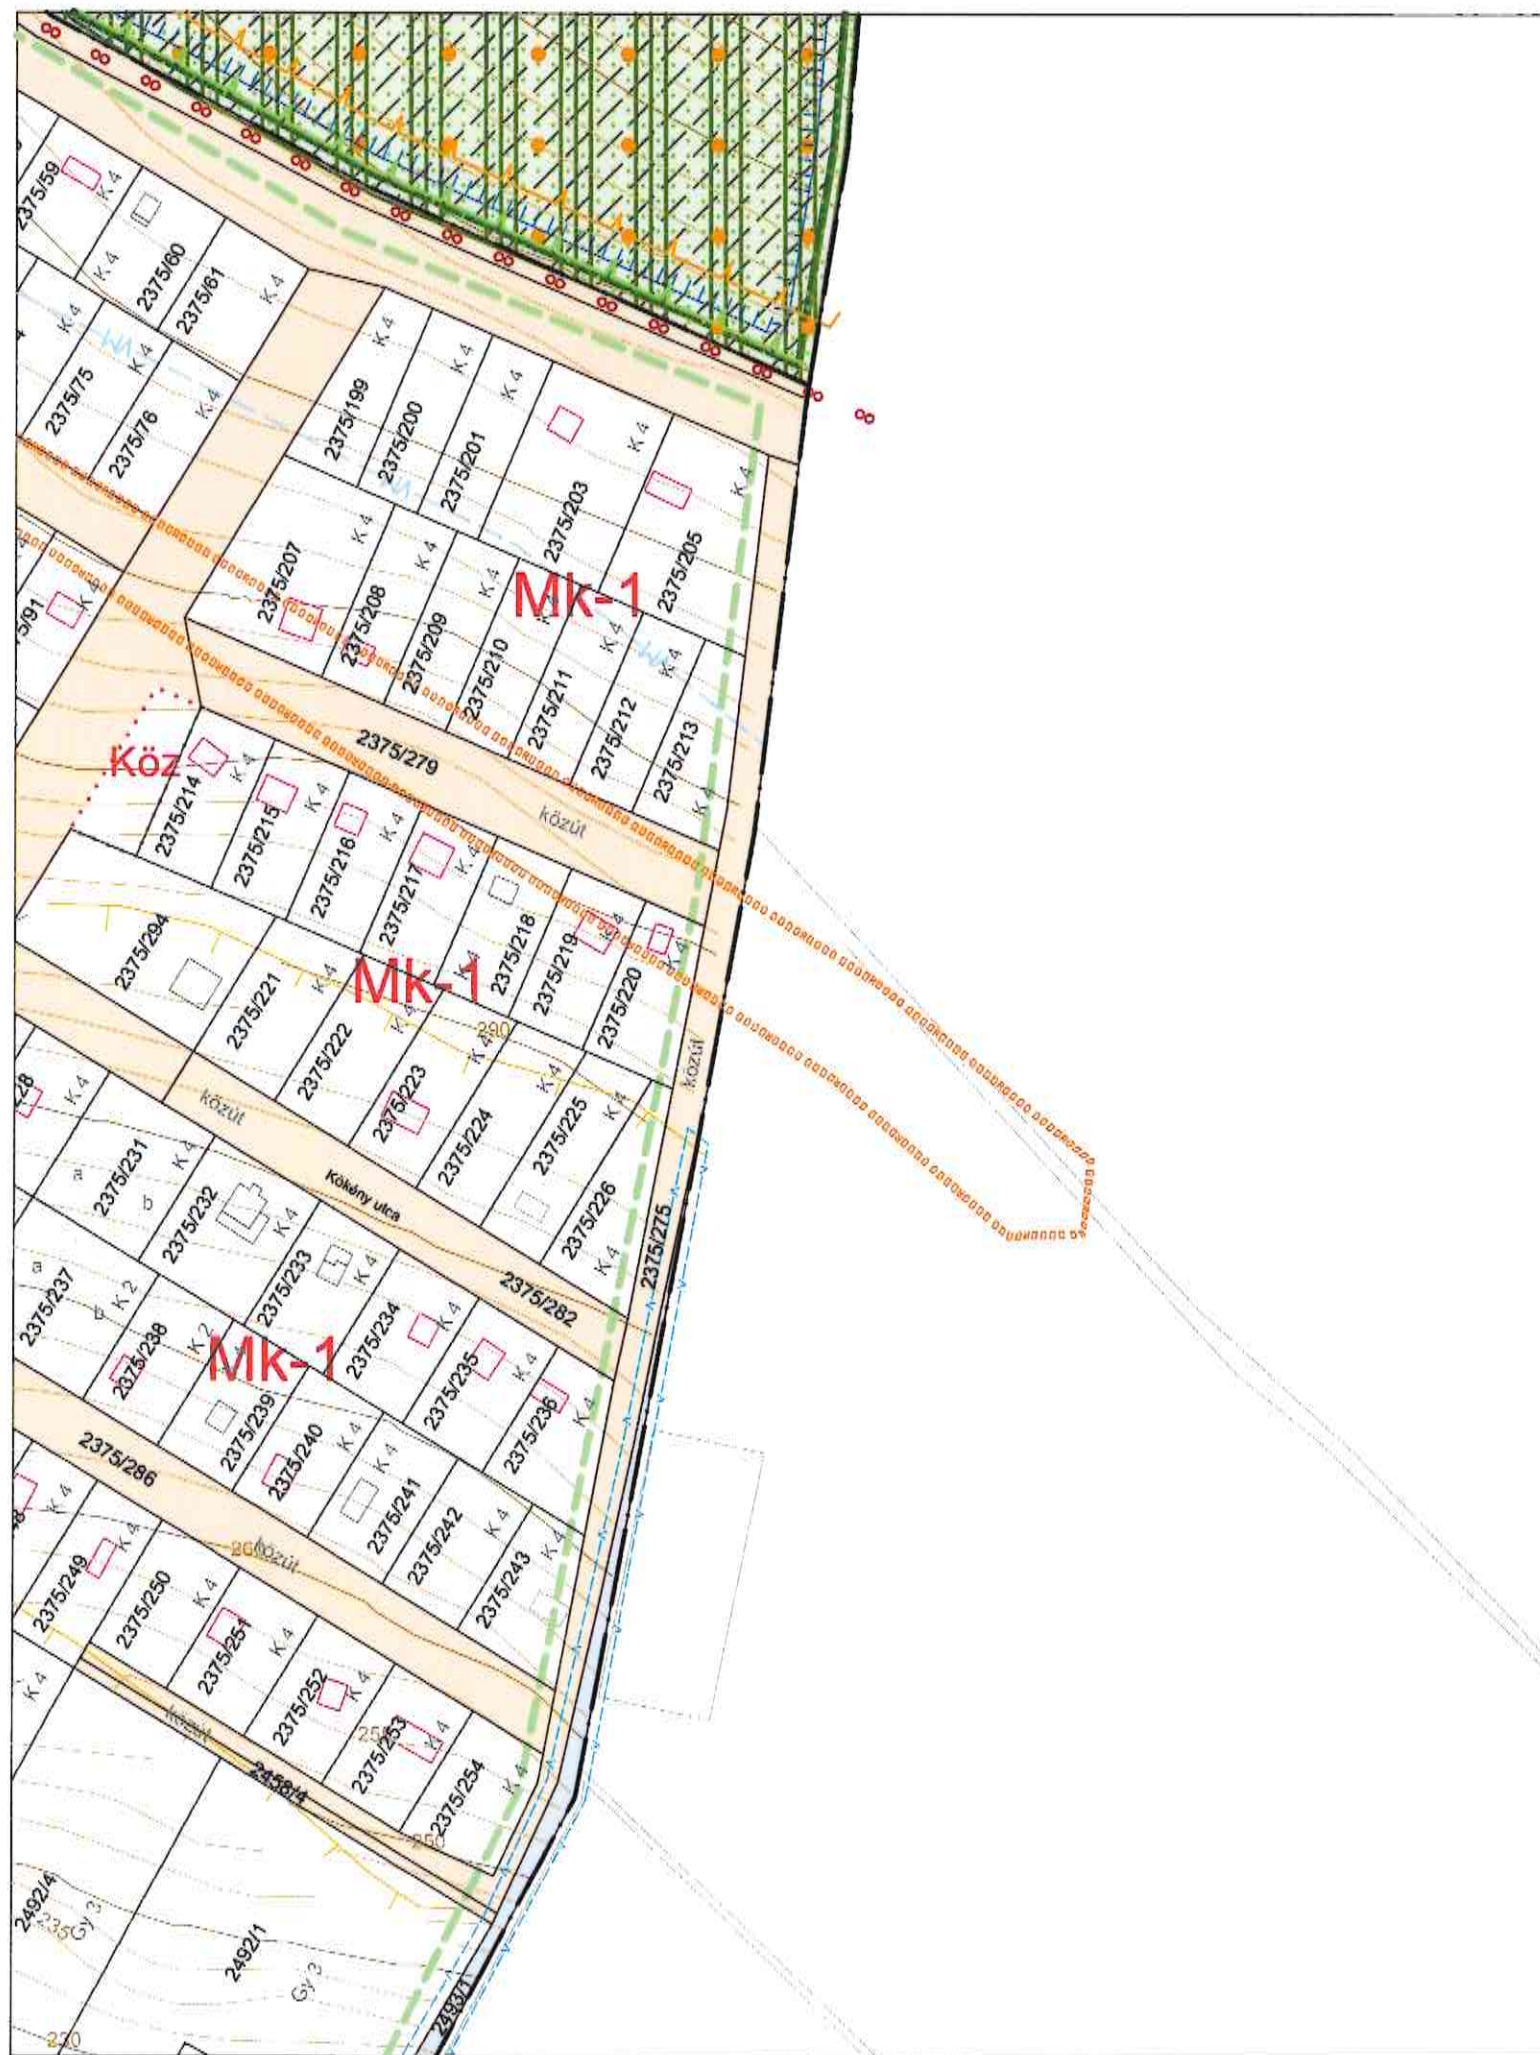



M=1:2000

16.

